


SĄSIEDNI BUDYNEK
524
0218

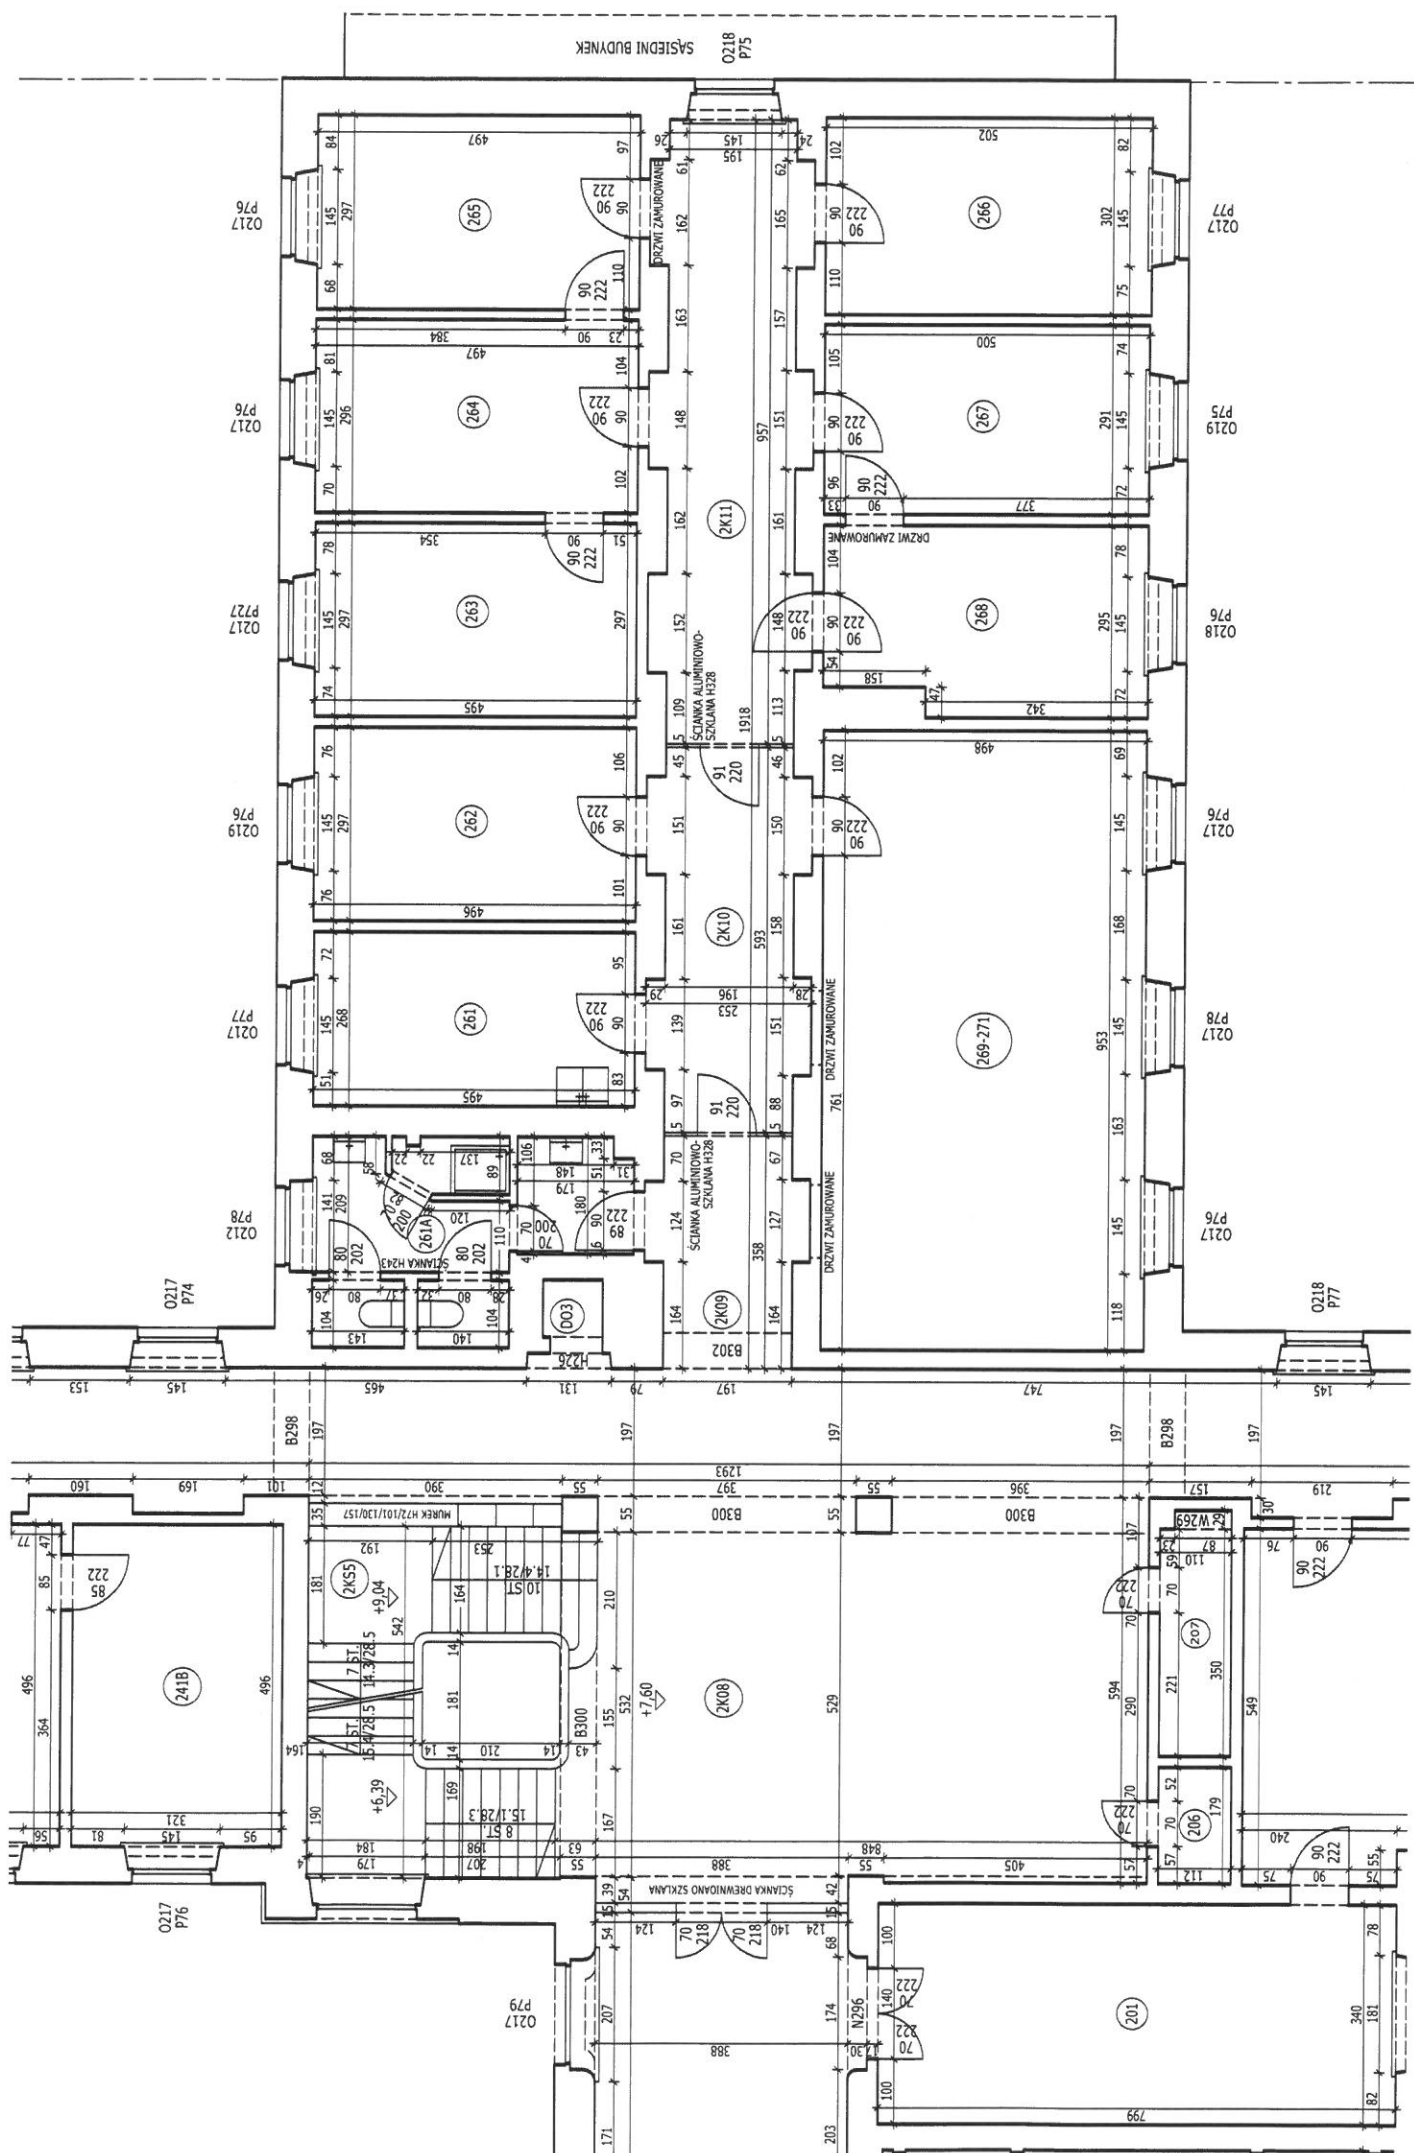

O217 P76

O217 P74

O212 P78

O217 P77

O219 P76

O217 P77

O217 P76

O217 P76

O218 P77

O217 P78

O217 P76

O218 P76

O219 P75

O217 P77