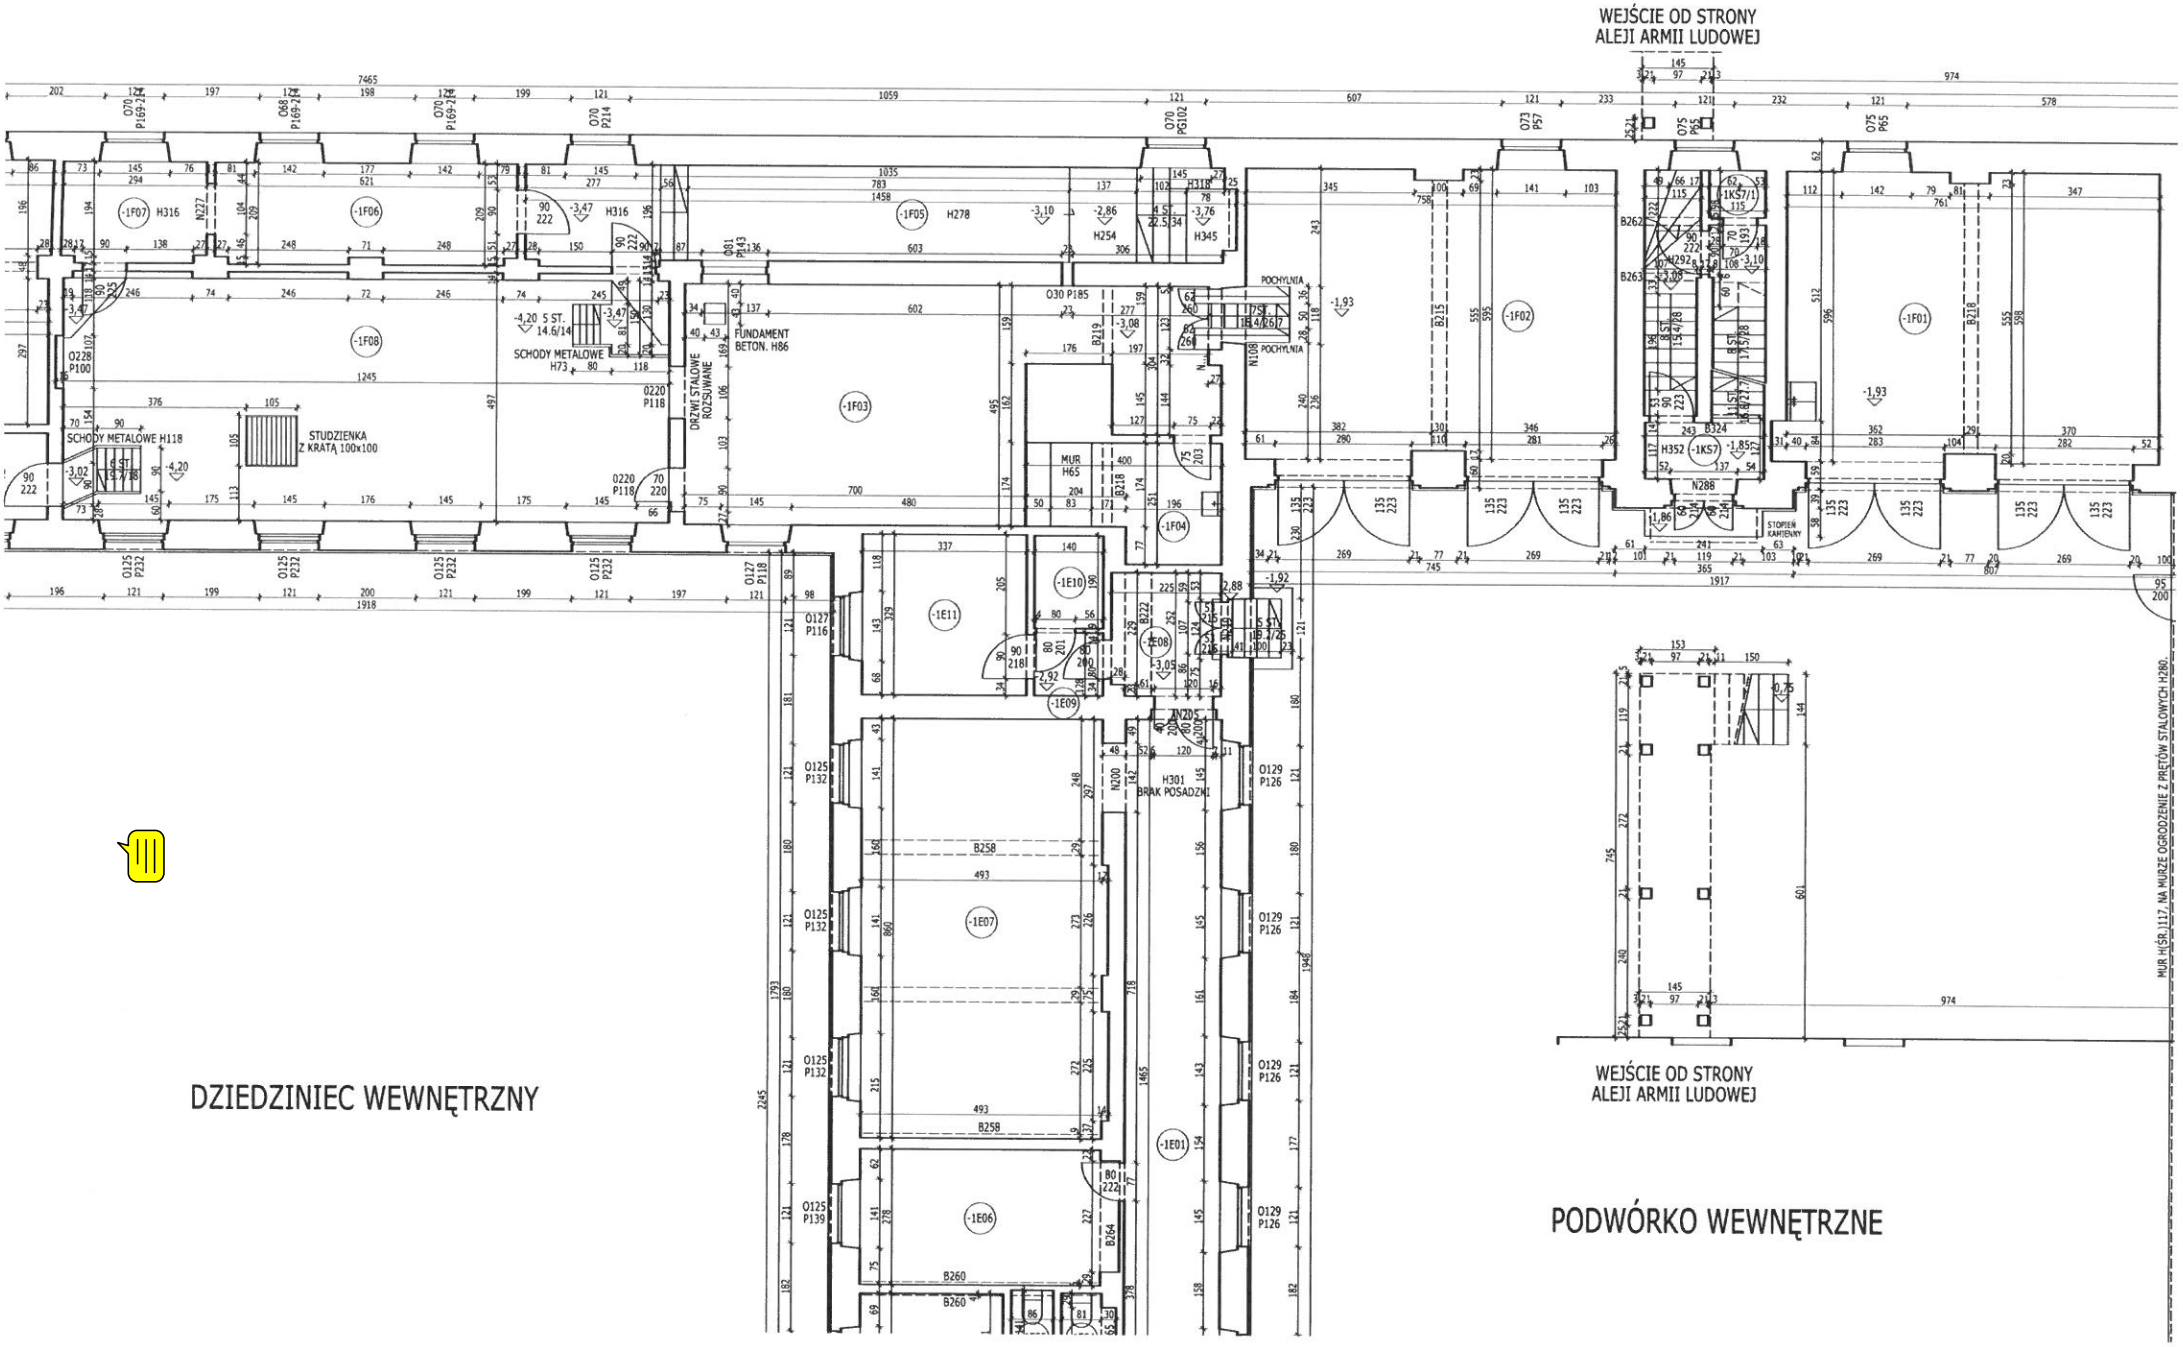
WEJŚCIE OD STRONY
ALEJI ARMII LUDOWEJ
DZIEDZINIEC WEWNĘTRZNY
PODWÓRKO WEWNĘTRZNE
WEJŚCIE OD STRONY
ALEJI ARMII LUDOWEJ
SCHODY METALOWE H118
STUDZIENKA
Z KRATĄ 100x100
SCHODY METALOWE
H73
FUNDAMENT
BETON. H86
DRZWI STALOWE
ROZSUWANE
MUR
H65
POCHYLNIA
STOPIEŃ
KAMIENNY
H301
BRAK POSADZKI
MUR H/SR.1117. NA MURZE OGRODZENIE Z PRĘTÓW STALOWYCH H280.