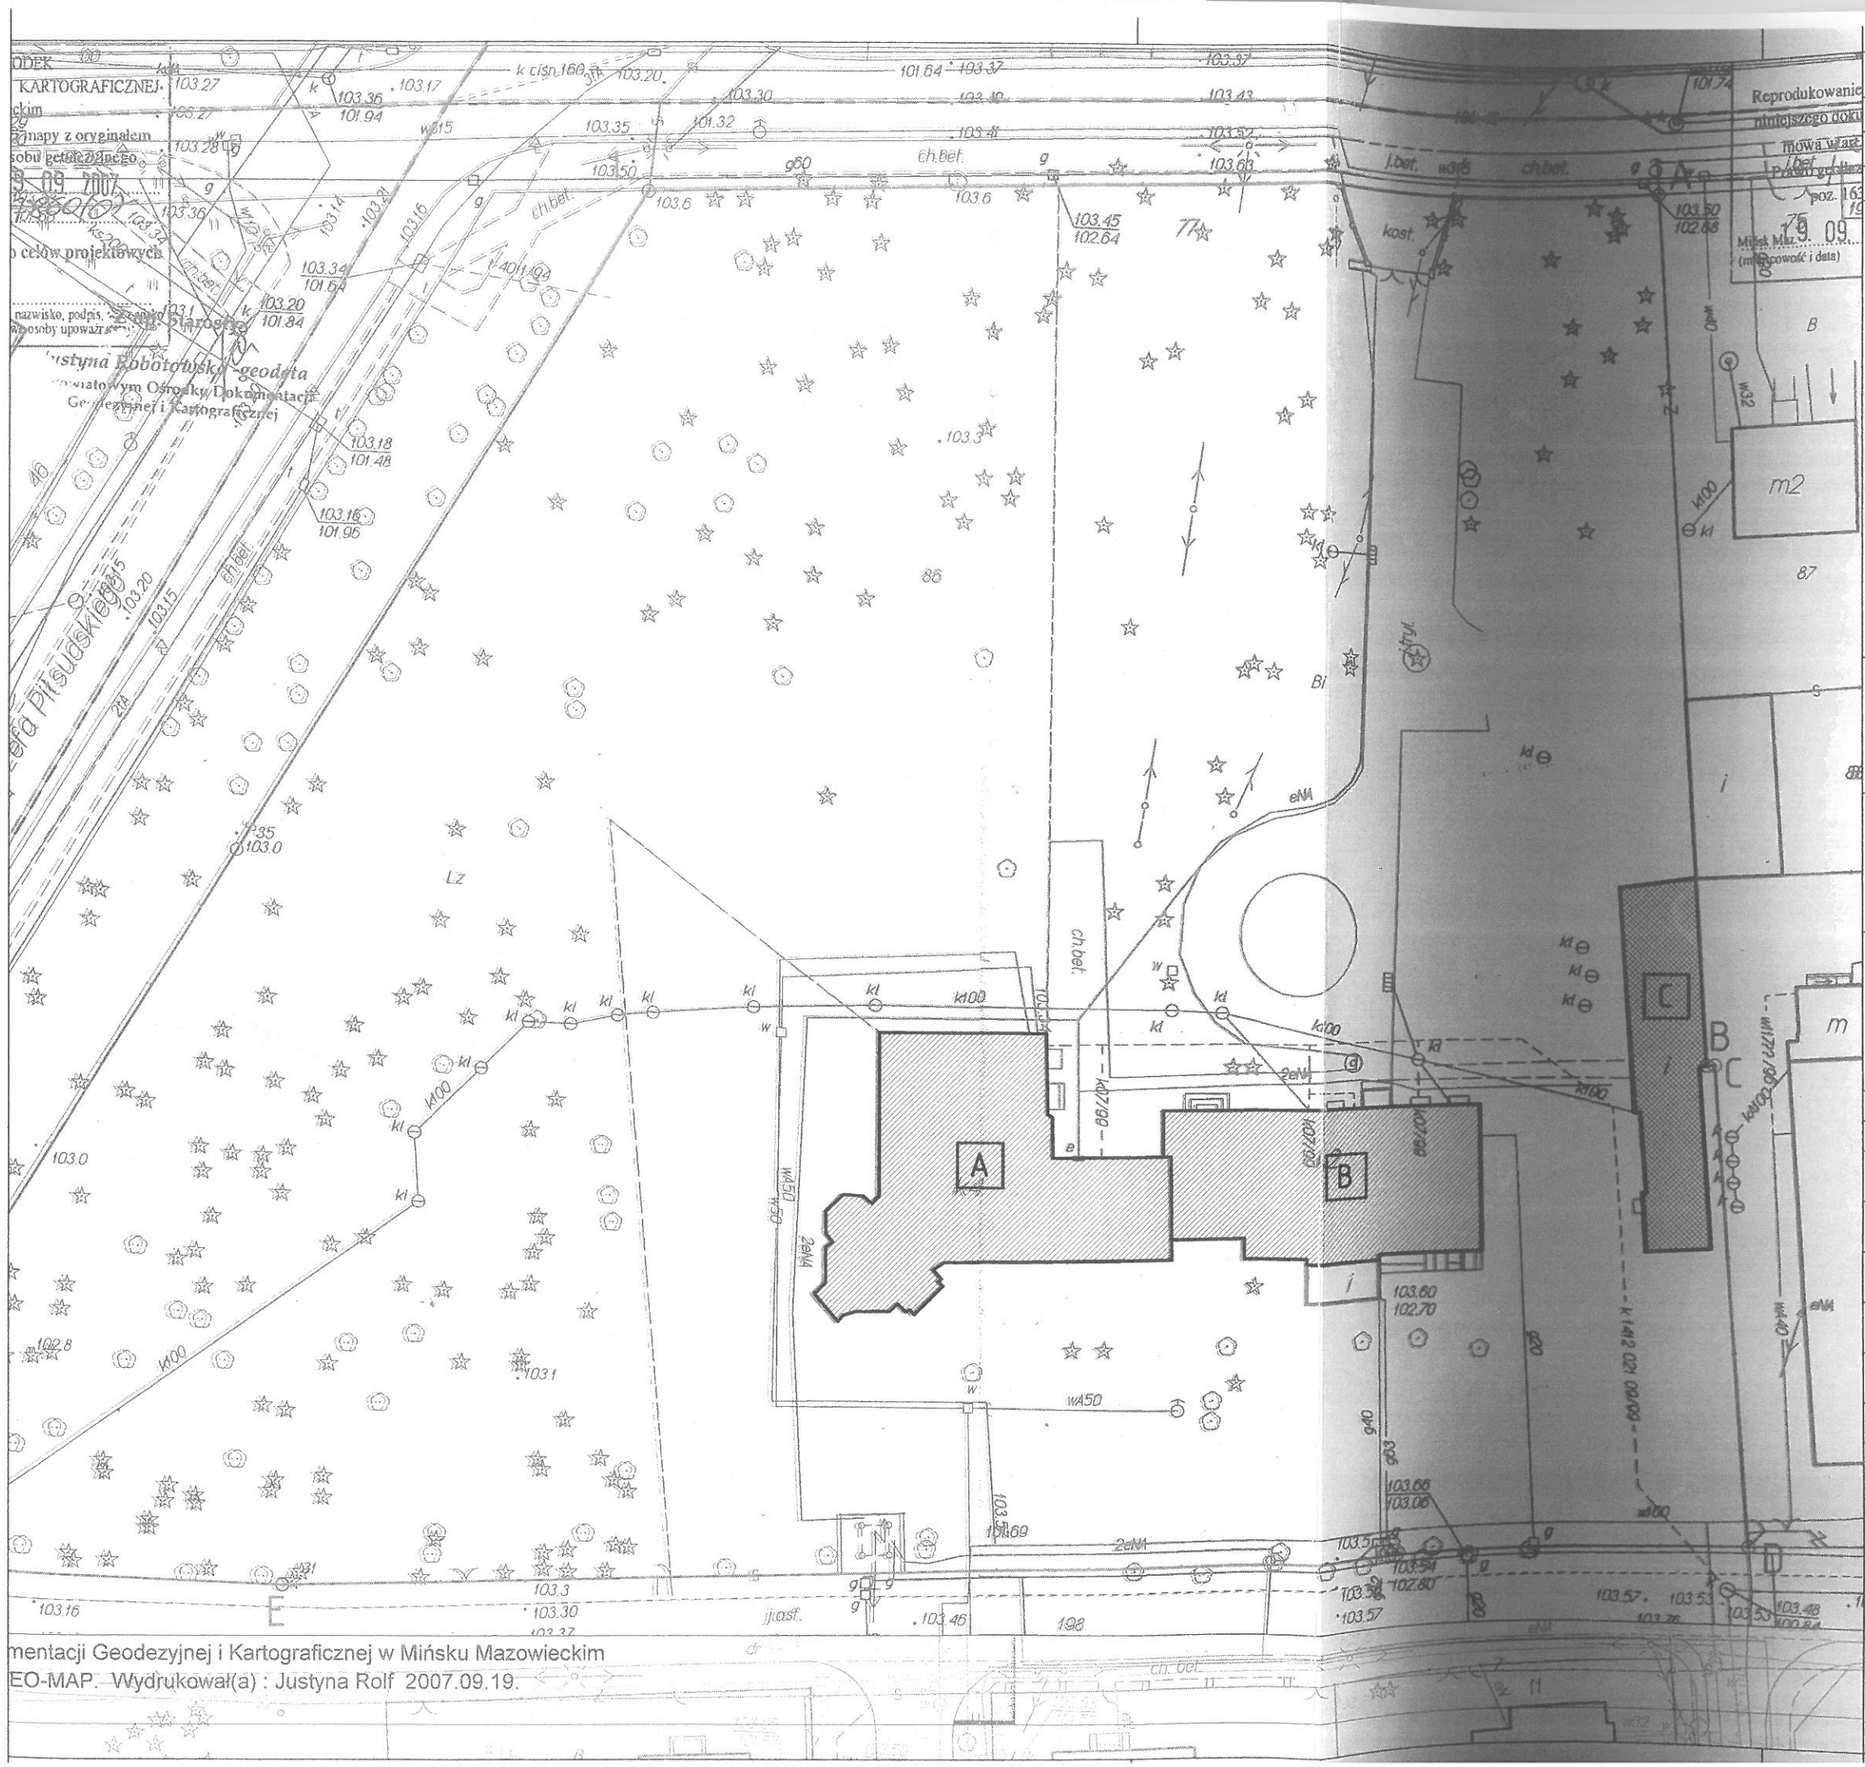

mentacji Geodezyjnej i Kartograficznej w Mińsku Mazowieckim
EO-MAP. Wydrukował(a) : Justyna Rolf 2007.09.19.

INDEKS:	DATA:	RODZAJ ZMIAN:
1	2008.03.04	INWENTARYZACJA BUDOWLANA

LEGENDA :

- budyneki istniejące zinwentaryzowane
- budynek istniejący nie podlegający opracowaniu
- granice działki
- A — budynek główny część "A"
- B — budynek główny część "B"
- C — budynek zaplecza technicznego nieinwentaryzowany

INWESTYCJA:

OŚRODEK SZKOLENIOWY C.O.D.N.
PRZY UL. PADEREWSKIEGO 77, 05-070 SULEJÓWEK
NA DZIAŁCE NR 141215_1.0042

INWESTOR:

CENTRALNY OŚRODEK DOSKONALENIA NAUCZYCIELI
Al. Ujazdowskie 28, 00-478 Warszawa

PROJEKTANT:

K.S. ARCHITEKCI
ul. Jasna 25C, 05-506 Wilcza Góra
tel. (22) 757-90-64, e-mail: ks.architekci@wp.pl

ZESPÓŁ PROJEKTOWY:

IMIĘ I NAZWISKO:	NUMER UPRAWNIEŃ:	PODPIS:
mgr inż.arch. KRZYSZTOF IŻEL	MA/KK/033/02	
mgr inż.arch. KINGA BRIX-GROBELNA		
mgr inż.arch. SEWERYN GROBELNY		

UWAGA:
PO POWSTANIU RYSUNKÓW Z NASTĘPNYM INDEXEM RYSUNKI Z WCZEŚNIEJSZYMI INDEXAMI TRACĄ WAŻNOŚĆ !

FAZA: INWENTARYZACJA BUDOWLANA

BRANŻA: ARCHITEKTURA

DATA: 2008.03.04

TREŚĆ RYSUNKU: PLAN ZAGOSPODAROWANIA

SKALA: 1:500

NR RYS.: A1

INDEX: 1