


PARTER - WYKAZ POMIESZCZEŃ

NR POM.	NADZIAK	PODZIAK	STAN	WYS. POM.	POM. NETTO	SUMA POWIERZACH
005	SERWEROWNIA	DIYANPOOL TECH	TYNK	2,90/2,77 SP	3317 m ²	
006	POKOJ BIUROWY	PARKIET	TYNK	2,96-SP	2122 m ²	
007	POKOJ BIUROWY	PARKIET	TYNK	2,96-SP	1322 m ²	
008	POKOJ BIUROWY	PARKIET	TYNK	2,98-SP	2076 m ²	
008A	POKOJ	PARKIET	TYNK	3,30	1231 m ²	
008B	POKOJ	PARKIET	TYNK	3,30	1231 m ²	
008C	KORYTARZ	PARKIET	TYNK	3,30	697 m ²	
008D	POM.POM.	PARKIET	TYNK	3,30	0,83 m ²	
008E	HOL	PARKIET	TYNK	3,30	5,82 m ²	
008F	WC	PL.CERAM.	TYNK	LASTRIKO	1,74 m ²	
009	POKOJ BIUROWY	PARKIET	TYNK	2,99-SP	1726 m ²	
009A	POKOJ BIUROWY	PARKIET	TYNK	2,99-SP	1279 m ²	
009B	POKOJ BIUROWY	PARKIET	TYNK	3,28	23,46 m ²	
009C	POM.GOSPOD.	PARKIET	TYNK	3,28	13,34 m ²	
009D	KORYTARZ	PARKIET	TYNK	2,39	0,89 m ²	
009E	POM.POM.	PARKIET	TYNK	3,30	0,87 m ²	
009F	KORYTARZ	PARKIET	TYNK	3,30	5,83 m ²	
009G	WC	PL.CERAM.	TYNK	3,46	1,00 m ²	
010	POKOJ BIUROWY	PARKIET	TYNK	3,30	21,58 m ²	
010A	KORYTARZ	PARKIET	TYNK	2,21	0,93 m ²	
010B	KORYTARZ	PARKIET	TYNK	2,41	12,52 m ²	
011	POKOJ BIUROWY	PARKIET	TYNK	3,28	16,15 m ²	
011A	GABINET	PARKIET	TYNK	2,62	23,49 m ²	
011B	POKOJ BIUROWY	PARKIET	TYNK	3,28	11,86 m ²	
012	POKOJ BIUROWY	PARKIET	TYNK	3,28	16,24 m ²	
013	POKOJ BIUROWY	PARKIET	TYNK	3,28	14,50 m ²	
014	POKOJ BIUROWY	PARKIET	TYNK	3,28	14,48 m ²	
015	POKOJ BIUROWY	PARKIET	TYNK	3,30	14,60 m ²	
016	POKOJ BIUROWY	PARKIET	TYNK	3,29	13,02 m ²	
017	POKOJ BIUROWY	PARKIET	TYNK	3,28	13,90 m ²	
018	POKOJ BIUROWY	PARKIET	TYNK	3,28	14,29 m ²	
019	POKOJ BIUROWY	PARKIET	TYNK	3,28	14,51 m ²	
020	POKOJ BIUROWY	PARKIET	TYNK	3,28	13,77 m ²	
020A	WC MĘSKI	PL.CERAM.	PL.CERAM.	2,61-SP	1,22 m ²	
021	POKOJ BIUROWY	PARKIET	TYNK	3,30	13,54 m ²	
022	POKOJ BIUROWY	PARKIET	TYNK	3,29	15,62 m ²	
023	POKOJ BIUROWY	PARKIET	TYNK	3,28	14,26 m ²	
024	POKOJ BIUROWY	PARKIET	TYNK	3,29	14,34 m ²	
025	POKOJ BIUROWY	PARKIET	TYNK	3,29	14,31 m ²	
025A	POKOJ BIUROWY	PARKIET	TYNK	3,29	16,40 m ²	
026A	POM.POM.	PARKIET	TYNK	3,29	814 m ²	
026B	POM.POM.	PARKIET	TYNK	3,27	213 m ²	
027	POKOJ BIUROWY	PARKIET	TYNK	3,30	13,92 m ²	
028	POKOJ BIUROWY	PARKIET	TYNK	3,30	1479 m ²	
029	POKOJ BIUROWY	PARKIET	TYNK	3,30	1419 m ²	
030	POKOJ BIUROWY	PARKIET	TYNK	3,30	13,96 m ²	
031	POKOJ BIUROWY	PARKIET	TYNK	3,29	1414 m ²	
032	POKOJ BIUROWY	PARKIET	TYNK	3,30	16,88 m ²	
033	POKOJ BIUROWY	PARKIET	TYNK	3,31	17,89 m ²	
033A	POM.POM.	PARKIET	TYNK	3,29	4,96 m ²	
033B	POM.POM.	PARKIET	TYNK	3,29	2,49 m ²	
034	POKOJ BIUROWY	PARKIET	TYNK	3,31	8,63 m ²	
035	POKOJ BIUROWY	PARKIET	TYNK	3,30	9,73 m ²	
036	POKOJ BIUROWY	PARKIET	TYNK	3,31	9,79 m ²	
037	POKOJ BIUROWY	PARKIET	TYNK	3,30	8,72 m ²	
038	PRZEPOKOJ	PARKIET	TYNK	3,31	4,17 m ²	
038A	POKOJ BIUROWY	PARKIET	TYNK	3,30	7,03 m ²	
038B	ARCHIWUM	PARKIET	TYNK	3,31	10,88 m ²	
038C	POM.POM.	PVC	TYNK	3,30	2,52 m ²	
039	POKOJ BIUROWY	PARKIET	TYNK	3,30	19,66 m ²	
041	POKOJ BIUROWY	PARKIET	TYNK	3,30	7,18 m ²	
042	POKOJ BIUROWY	PARKIET	TYNK	3,30	6,96 m ²	
043	POKOJ BIUROWY	PARKIET	TYNK	3,30	61,94 m ²	
044	POKOJ BIUROWY	PARKIET	TYNK	3,30	6,63 m ²	
045	POKOJ BIUROWY	PARKIET	TYNK	3,30	7,36 m ²	
046	POKOJ BIUROWY	PARKIET	TYNK	3,31	10,99 m ²	
047A	POKOJ BIUROWY	PARKIET	TYNK	2,73	1610 m ²	
047B	POKOJ BIUROWY	PARKIET	TYNK	2,74	12,62 m ²	
047C	POKOJ BIUROWY	PARKIET	TYNK	2,72	12,40 m ²	
047D	POKOJ SOCJALNY	PARKIET	TYNK	2,72	22,72 m ²	
047E	HOL	PVC	TYNK	2,70	5,98 m ²	
047F	WC MĘSKI	PARKIET	TYNK	2,73	0,82 m ²	
047G	WC MĘSKI	PL.CERAM.	TYNK/PL.CERAM.	2,71/2,47	2,21 m ²	
047H	WC MĘSKI	PL.CERAM.	TYNK	2,72	1,00 m ²	
048	POKOJ SOCJALNY	PARKIET/PVC	TYNK/PL.CERAM.	3,28	13,22 m ²	
048A	WC DAMSKI	PL.CERAM.	PL.CERAM.	2,69/2,57-SP	1,26 m ²	
049	POKOJ BIUROWY	PARKIET	TYNK	3,31	7,33 m ²	
049A	POKOJ BIUROWY	PARKIET	TYNK	3,28	14,42 m ²	
050	POKOJ BIUROWY	PARKIET	TYNK	3,30	14,60 m ²	
051	POKOJ BIUROWY	PARKIET	TYNK	3,29	12,69 m ²	
052	POKOJ BIUROWY	PARKIET	TYNK	3,26	13,77 m ²	
053	POKOJ BIUROWY	PARKIET	TYNK	3,26	14,47 m ²	
054	POKOJ BIUROWY	PARKIET	TYNK	3,26	14,60 m ²	
055	POKOJ BIUROWY	PARKIET	TYNK	3,28	14,79 m ²	
056	POKOJ BIUROWY	PARKIET	TYNK	3,28	16,33 m ²	
057	CENTRALA TEL.	PARKIET	TYNK	3,29	16,33 m ²	
058	POKOJ BIUROWY	PARKIET	TYNK	3,29	16,17 m ²	
059-060	GABINET	PARKIET	TYNK	3,28	36,70 m ²	
061	POKOJ BIUROWY	PARKIET	TYNK	3,28	17,83 m ²	
062	SALA KONFERENCYJNA	PARKIET	TYNK	3,28	17,70 m ²	
063	MANIPIULARNA	PARKIET	TYNK	3,27	21,08 m ²	
063A	POKOJ BIUROWY	PARKIET	TYNK	2,60	24,56 m ²	
063B	POKOJ BIUROWY	PARKIET	TYNK	2,40	12,60 m ²	
063C	PRZEDSIÓDNEK	PARKIET	TYNK	3,29	5,41 m ²	
064	POKOJ KONFERENCYJNY	PARKIET	TYNK	3,29	29,12 m ²	
065	KORYTARZ	PARKIET	TYNK	3,30	3,22 m ²	
066	WC DAMSKI	PL.CERAM.	PL.CERAM.	2,98-SP	8,59 m ²	
069	KORYTARZ	PARKIET	TYNK	3,30	18,12 m ²	
070	POKOJ BIUROWY	PARKIET	TYNK	3,29	14,64 m ²	
070A	POM.POM.	PARKIET	TYNK	2,22	1,10 m ²	
071	POKOJ BIUROWY	PARKIET	TYNK	3,30	14,04 m ²	
072	POKOJ BIUROWY	PARKIET	TYNK	3,29	13,32 m ²	
073	POKOJ BIUROWY	PARKIET	TYNK	3,30	12,87 m ²	
074	POKOJ BIUROWY	PARKIET	TYNK	3,29	26,77 m ²	
075	POKOJ BIUROWY	PARKIET	TYNK	3,30	13,09 m ²	
0401	HOL	PARKIET	TYNK	3,27	9,43 m ²	
0402	KORYTARZ	PARKIET	TYNK	3,27	4,72 m ²	
0403	POKOJ BIUROWY	PARKIET	TYNK	3,28	15,91 m ²	
0404	KORYTARZ	PARKIET	TYNK	3,26	1,26 m ²	
0405	LAZARENKA	PL.CERAM.	TYNK/PL.CERAM.	3,27	4,51 m ²	
0406	WC	PL.CERAM.	TYNK/PL.CERAM.	2,67	1,09 m ²	
0407	POKOJ BIUROWY	PARKIET	TYNK	3,28	17,18 m ²	
0408	POKOJ BIUROWY	PARKIET	TYNK	3,28	13,96 m ²	
0409	WC	PL.CERAM.	TYNK/PL.CERAM.	3,28	1,58 m ²	
0410	WC	PL.CERAM.	TYNK/PL.CERAM.	2,81	1,43 m ²	
0411	SZAFKA	PARKIET	TYNK	3,29	0,83 m ²	
0412	SZAFKA	PARKIET	TYNK	3,29	0,52 m ²	
0413	POKOJ BIUROWY	PARKIET	TYNK	3,28	16,82 m ²	
0414	POKOJ BIUROWY	PARKIET	TYNK	3,27	25,36 m ²	
0801	PRZEDSIÓDNEK	KAMIEŃ	KAMIEŃ	4,96	8,84 m ²	
0802	HOL GŁÓWNY	KAMIEŃ/PARKIET	KAMIEŃ/TYNK	5,00/2,25	3137 m ²	
0803	POM.POM.	PARKIET	TYNK	3,25	5,36 m ²	
0804	PORTERNA	KAMIEŃ	KAMIEŃ	4,16	25,92 m ²	
0806	SALA	PARKIET	TYNK	4,84	12,67 m ²	
0807	MOSK	DIYAN	TYNK	4,83	12,91 m ²	
0808	CENTRALA TEL.	PL.CERAM.	TYNK	3,24	8,23 m ²	
0204	SERWEROWNIA	PARKIET	TYNK	3,24	2,59 m ²	
081	KORYTARZ	PARKIET	TYNK	3,28	6019 m ²	
082	KORYTARZ	PARKIET	TYNK	3,28	35,51 m ²	
083	KORYTARZ	PARKIET	TYNK	3,28	36,52 m ²	
084	KORYTARZ	PARKIET	TYNK	3,28	34,92 m ²	
085	KORYTARZ	PARKIET	TYNK	3,29	25,43 m ²	
086	KORYTARZ	PARKIET	TYNK	3,29	4,03 m ²	
087	KORYTARZ	PARKIET	TYNK	3,30	56,90 m ²	
088	KORYTARZ	PARKIET	TYNK	3,30	40,50 m ²	
089	KORYTARZ	PARKIET	TYNK	2,70	13,62 m ²	
0851	KŁATKA SCHOD.	LASTRIKO	TYNK	6,72	6,72 m ²	
0852	KŁATKA SCHOD.	KAMIEŃ	TYNK	3,18	3,18 m ²	
0853	KŁATKA SCHOD.	DREWNO/PARKIET	TYNK	6,18	6,18 m ²	
0854	KŁATKA SCHOD.	KAMIEŃ	TYNK	20,28	20,28 m ²	
0855	KŁATKA SCHOD.	KAMIEŃ	TYNK	20,28	20,28 m ²	
0856	KŁATKA SCHOD.	LASTRIKO	TYNK	6,03	6,03 m ²	
0857	KŁATKA SCHOD.	LASTRIKO	TYNK	9,83	9,83 m ²	
D01	DŹWIG OSOB.	STAL	STAL	2,10	1,29 m ²	
D02	DŹWIG OSOB.	STAL	STAL	2,10	1,03 m ²	
D03	DŹWIG OSOB.	STAL	STAL	2,10	0,81 m ²	

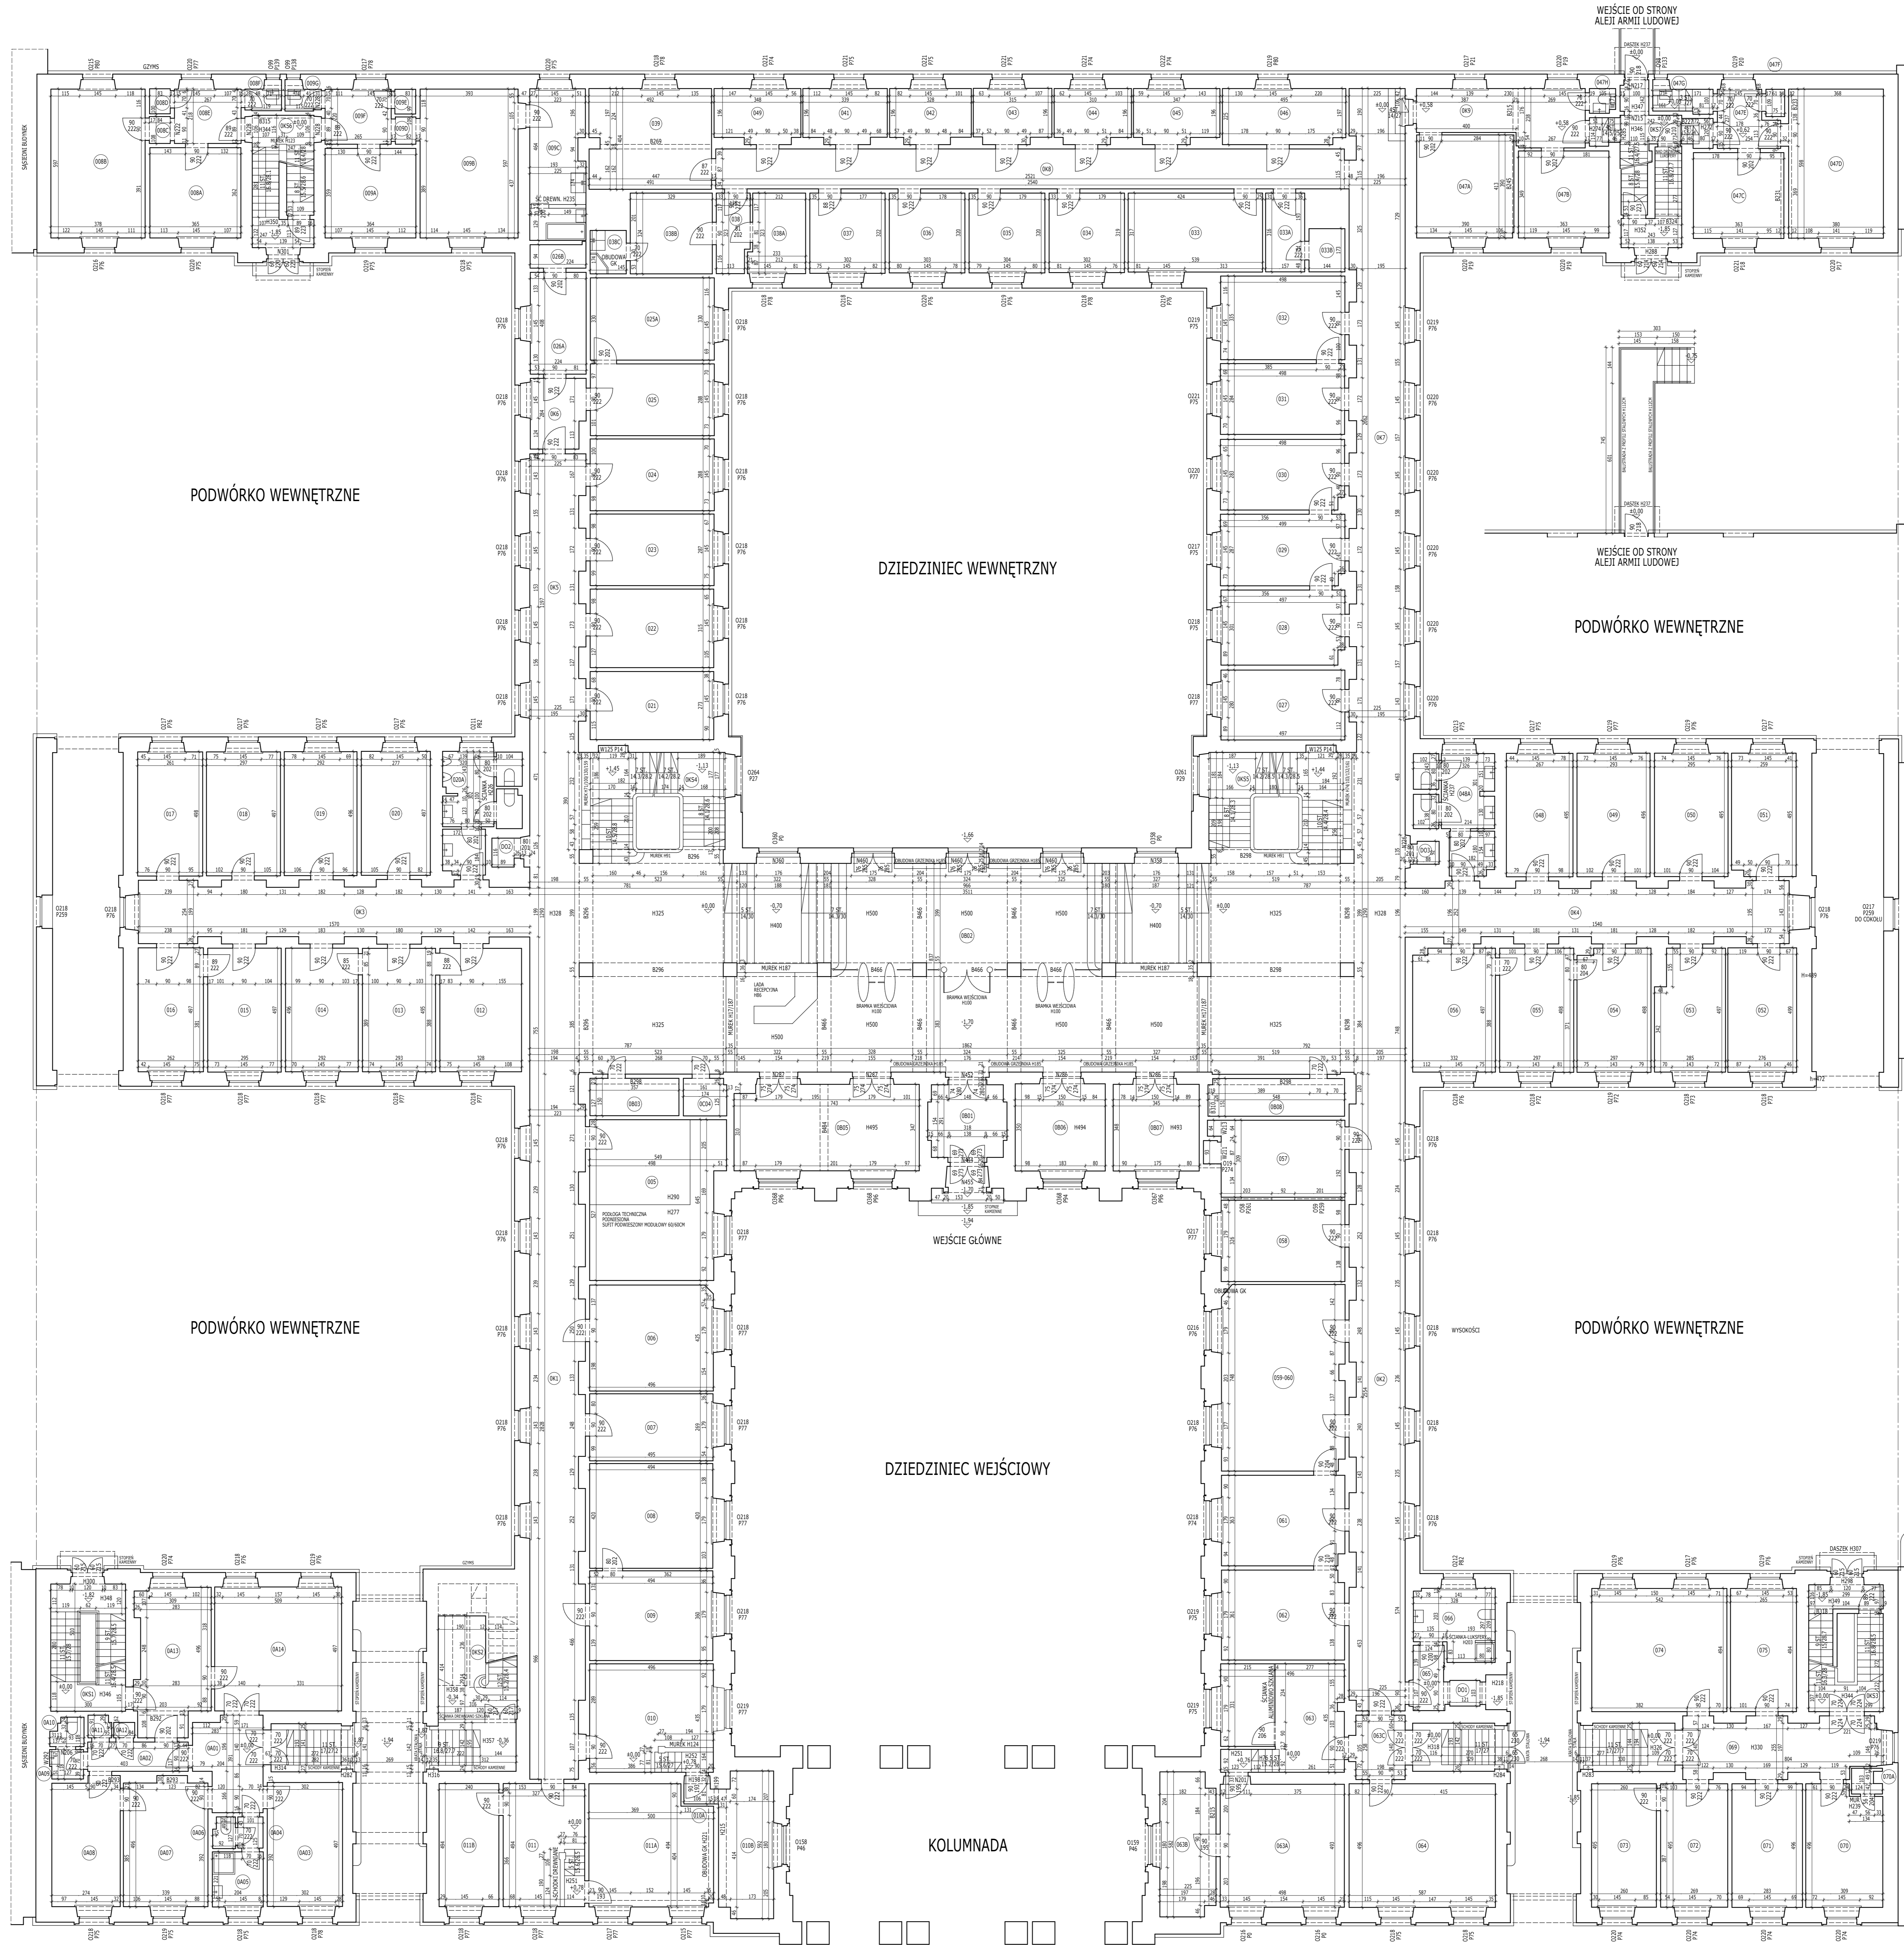

- OBJAŚNIENIA DO RYSUNKÓW:**
- LINE GRUBE CIĄGŁE - OBYŚ PRZEKROJ POZIOMY ŚCIAN I SŁUPÓW W STANIE WYKONCZONYM W PRZYPADKU OKAZAŃ ŚCIAN O NIEPEŁNEJ WYSOKOŚCI POMIESZCZENIA GRUBOŚĆ ICH PONIŻEJ.
 - LINE CIENIE CIĄGŁE - ELEMENTY ZNAJDUJĄCE SIĘ PONIŻEJ PŁASZCZYZNY PRZEKROJU.
 - - - - - LINE CIENIE PRZERYWANE - ELEMENTY ZNAJDUJĄCE SIĘ POWIŻEJ PŁASZCZYZNY PRZEKROJU.
 - LINE CIENIE CIĄGŁE - OBYŚ PRZEKROJ POZIOMY ŚCIAN I SŁUPÓW W STANIE WYKONCZONYM W PRZYPADKU OKAZAŃ ŚCIAN O NIEPEŁNEJ WYSOKOŚCI POMIESZCZENIA GRUBOŚĆ ICH PONIŻEJ.
 - LINE CIENIE CIĄGŁE - ELEMENTY ZNAJDUJĄCE SIĘ PONIŻEJ PŁASZCZYZNY PRZEKROJU.
 - - - - - LINE CIENIE PRZERYWANE - ELEMENTY ZNAJDUJĄCE SIĘ POWIŻEJ PŁASZCZYZNY PRZEKROJU.
- OPISY NA RYSUNKACH:**
- H330 WYSOKOŚĆ POMIESZCZENIA OD POSADZKI DO SUFITU [m]
 - N330 WYSOKOŚĆ OD POSADZKI DO SPODU NADPROŻA [m]
 - B350 WYSOKOŚĆ OD POSADZKI DO SPODU BELKI LUB PODCIĄGU [m]
 - W220 WYSOKOŚĆ WNĘCI [m]
 - 11 ST. 16/30 OZNACZENIA SPODOW: LICZBA STÓPN
 - WYSOKOŚĆ STÓPNY I SZEROKOŚĆ STÓPNY [m]
 - STRZAŁKA WSKAZUJE KIERUNEK DO GÓRY
 - O220 WYSOKOŚĆ OKNA OD WIERZCHU PARAPETU DO SPODU NADPROŻA [m]
 - P75 WYSOKOŚĆ PARAPETU OD POSADZKI DO WIERZCHU PARAPETU [m]
 - 99 SZEROKOŚĆ DRZWI W ŚWIETLE OŚCIEŻNICY [m]
 - 222 WYSOKOŚĆ OKNA W ŚWIETLE OŚCIEŻNICY [m]
 - H30 RZEZBNA WYSOKOŚĆ OKNA WIDZIELEM POZIOMĄ +0,00 NA PARTERZE
- ELEMENTY WYPOSAŻENIA SANITARNEGO:**
- UMYWALKA
 - SEDES
 - PSUSIAR
 - MATRYSK
 - WANNA
 - ZLEW
- OBJAŚNIENIA DO WYKAZU POMIESZCZEŃ:**
- KOLUMNIA 1 - NR POMIESZCZENIA; PIERWSZA CYFRA OZNACZA NUMER KONDYGNACJI: (-2...) - PIWNICA POZIOM NIŻSZY (-1...) - PIWNICA POZIOM WYSZY (0...) - PARTER (1...) - 1 PIĘTRO (2...) - 2 PIĘTRO (3...) - 3 PIĘTRO (...K...) - KORYTARZ, HOL, KOMUNIKACJA (...K.S...) - KŁATKA SCHODOWA (...L...) - ŁAZIENKA (...L.O...) - DŹWIG OSOBOWY (...K...) - KORYTARZ, HOL, KOMUNIKACJA
 - KOLUMNIA 2 - FUNKCJA POMIESZCZENIA
 - KOLUMNIA 3 - RODZAJ POSADZKI
 - KOLUMNIA 4 - RODZAJ WYKONCZENIA ŚCIAN
 - KOLUMNIA 5 - WYSOKOŚĆ POMIESZCZENIA [m]; *SP* OZNACZA SUFIT PODWIESZONY MODUŁOWY 60x60cm
 - KOLUMNIA 6 - POWIERZCHNIA NETTO POMIESZCZENIA [m²]
 - KOLUMNIA 7 - SUMA POWIERZCHNI NETTO KONDYGNACJI [m²]