


2 PIĘTRO - WYKAZ POMIESZCZEŃ

NR POK.	NAZWA POK.	POSADZA	ŚCIANY	WYS. POK.	POM. METRO	SUMA POMIESZCZEŃ
200A	POKÓJ BIUROWY	PARKIET	TYNK	3,30	13,25 m ²	
200B	POKÓJ BIUROWY	PARKIET	TYNK	3,30	22,66 m ²	
200C	KORYTARZ	PARKIET	TYNK	2,45	0,80 m ²	
200D	POM. POM.	PARKIET	TYNK	3,30	0,80 m ²	
200E	HOL	PARKIET	TYNK	3,30	5,99 m ²	
200F	POM. POM.	PL. CERAM.	TYNK	3,47	1,01 m ²	
201	SALA KONFERENCYJNA	PARKIET	TYNK	3,30	27,77 m ²	
202	CENTRALA TEL.	PARKIET	TYNK	3,21	2,11 m ²	
203	ŁAZIENKA	PL. CERAM.	PL. CERAM.	3,07	3,82 m ²	
205	SALA KONFERENCYJNA	PARKIET	TYNK	3,30	26,96 m ²	
206	POM. POM.	PARKIET	TYNK	3,29	2,00 m ²	
207	CENTRALA TEL.	PARKIET	TYNK	3,29	4,19 m ²	
208	POKÓJ SOCJALNY	PARKIET	TYNK	3,18	12,58 m ²	
208A	GABINET	PARKIETDYWAN	TYNK	3,21	21,91 m ²	
209	POKÓJ BIUROWY	PARKIETDYWAN	TYNK	3,21	18,38 m ²	
209A	GABINET	PARKIETDYWAN	TYNK	3,21	36,93 m ²	
210	POKÓJ BIUROWY	PARKIETDYWAN	TYNK	3,20	18,38 m ²	
211	POKÓJ BIUROWY	PARKIETDYWAN	TYNK	3,20	23,38 m ²	
212	POKÓJ BIUROWY	PARKIETDYWAN	TYNK	3,29	24,86 m ²	
213	POKÓJ BIUROWY	PARKIETDYWAN	TYNK	3,29	12,03 m ²	
213A	POM. POM.	PARKIETDYWAN	TYNK	3,29	0,53 m ²	
214	POKÓJ BIUROWY	PARKIET	TYNK	3,30	15,38 m ²	
215	POKÓJ BIUROWY	PARKIETDYWAN	TYNK	3,30	19,02 m ²	
216	POKÓJ BIUROWY	PARKIETDYWAN	TYNK	3,32	11,11 m ²	
216A	POM. POM.	PARKIET	TYNK	2,48	1,06 m ²	
217	POKÓJ BIUROWY	PARKIET	TYNK	2,48	10,38 m ²	
217A	POKÓJ BIUROWY	PARKIET	TYNK	2,48	3,21 m ²	
218	POKÓJ BIUROWY	PARKIET	TYNK	3,31	14,11 m ²	
219	POKÓJ BIUROWY	PARKIET	TYNK	3,31	15,10 m ²	
220	WC DAMSKO	PL. CERAM.	TYNKPL. CERAM.	3,29	3,14 m ²	
221	POKÓJ BIUROWY	PARKIET	TYNK	3,31	16,34 m ²	
222	POKÓJ BIUROWY	PARKIETDYWAN	TYNK	3,31	12,78 m ²	
223	POKÓJ BIUROWY	PARKIET	TYNK	3,31	14,96 m ²	
224	POKÓJ BIUROWY	PARKIET	TYNK	3,30	15,72 m ²	
225	POKÓJ BIUROWY	PARKIETDYWAN	TYNK	3,30	18,10 m ²	
226	POKÓJ BIUROWY	PARKIET	TYNK	3,28	14,38 m ²	
227	POKÓJ BIUROWY	PARKIETDYWAN	TYNK	3,28	14,53 m ²	
228	POKÓJ BIUROWY	PARKIETDYWAN	TYNK	3,30	14,58 m ²	
229	POKÓJ BIUROWY	PARKIETDYWAN	TYNK	3,29	14,56 m ²	
230	POKÓJ BIUROWY	PARKIET	TYNK	3,29	14,82 m ²	
231	POKÓJ BIUROWY	PARKIETDYWAN	TYNK	3,30	14,81 m ²	
232	POKÓJ BIUROWY	PARKIETDYWAN	TYNK	3,30	14,63 m ²	
233	POKÓJ BIUROWY	PARKIETDYWAN	TYNK	3,30	28,45 m ²	
234	POKÓJ BIUROWY	PARKIET	TYNK	3,29	13,82 m ²	
234A	WC MĘSKO	PL. CERAM.	PL. CERAM.	2,51 SP	0,32 m ²	
235	POKÓJ BIUROWY	PARKIETDYWAN	TYNK	3,30	29,81 m ²	
236	POKÓJ BIUROWY	PARKIETDYWAN	TYNK	3,30	14,43 m ²	
237/238	GABINET	PARKIETDYWAN	TYNK	3,30	28,45 m ²	
239	POKÓJ BIUROWY	PARKIETDYWAN	TYNK	3,32	16,30 m ²	
240	POKÓJ BIUROWY	PARKIETDYWAN	TYNK	3,29	8,12 m ²	
240A	KORYTARZ	PARKIET	TYNK	2,45	0,85 m ²	
240A1	HOL	PL. CERAM.	TYNK	3,31	5,89 m ²	
240A2	POKÓJ BIUROWY	PARKIETDYWAN	TYNK	3,32	13,07 m ²	
240A3	SALA KONFERENCYJNA	PARKIET	TYNK	3,30	24,86 m ²	
240A4	POM. POM.	PARKIET	TYNK	3,32	0,81 m ²	
240A5	POM. POM.	TYNKPL. CERAM.	TYNK	3,47	0,98 m ²	
241	POKÓJ BIUROWY	PARKIET	TYNK	3,28	12,20 m ²	
241A	POKÓJ BIUROWY	PARKIET	TYNK	3,28	10,59 m ²	
241B	POKÓJ BIUROWY	PARKIET	TYNK	3,28	15,92 m ²	
242	POKÓJ BIUROWY	PARKIETDYWAN	TYNK	3,27	14,04 m ²	
243	POKÓJ BIUROWY	PARKIETDYWAN	TYNK	3,27	14,58 m ²	
244	POKÓJ BIUROWY	PARKIETDYWAN	TYNK	3,28	18,27 m ²	
245	POM. POM.	PARKIET	TYNK	3,28	11,83 m ²	
246	POKÓJ BIUROWY	PARKIETDYWAN	TYNK	3,29	12,96 m ²	
247	POKÓJ BIUROWY	PARKIET	TYNK	3,29	9,54 m ²	
248	POKÓJ BIUROWY	PARKIETDYWAN	TYNK	3,29	9,55 m ²	
249	POKÓJ BIUROWY	PARKIETDYWAN	TYNK	3,29	9,58 m ²	
250	POKÓJ BIUROWY	PARKIETDYWAN	TYNK	3,31	9,58 m ²	
251	POKÓJ BIUROWY	PARKIET	TYNK	3,29	9,11 m ²	
251A	POM. POM.	PARKIET	TYNK	3,30	12,41 m ²	
251B	POM. POM.	PARKIET	TYNK	3,32	2,24 m ²	
252	POKÓJ BIUROWY	PARKIET	TYNK	3,31	11,29 m ²	
253	POKÓJ BIUROWY	PARKIET	TYNK	3,30	7,41 m ²	
254	POKÓJ BIUROWY	PARKIET	TYNK	3,31	7,05 m ²	
255	POKÓJ BIUROWY	PARKIET	TYNK	3,29	8,80 m ²	
256	POKÓJ BIUROWY	PARKIET	TYNK	3,29	6,58 m ²	
257	POKÓJ BIUROWY	PARKIET	TYNK	3,28	6,44 m ²	
258	POKÓJ BIUROWY	PARKIETDYWAN	TYNK	3,28	7,13 m ²	
259	POKÓJ BIUROWY	PARKIETDYWAN	TYNK	3,28	9,19 m ²	
260	POKÓJ BIUROWY	PARKIET	TYNK	3,28	7,38 m ²	
260A	POKÓJ BIUROWY	PARKIETDYWAN	TYNK	3,30	14,26 m ²	
260B	POKÓJ BIUROWY	PARKIETDYWAN	TYNK	3,30	13,82 m ²	
260C	WC DAMSKO	PL. CERAM.	PL. CERAM.	3,46	0,96 m ²	
261	POKÓJ SOCJALNY	PARKIET	TYNK	3,29	13,27 m ²	
261A	WC DAMSKO	PL. CERAM.	PL. CERAM.	2,59 SP	12,39 m ²	
262	POKÓJ BIUROWY	PARKIET	TYNK	3,29	14,72 m ²	
263	POKÓJ BIUROWY	PARKIETDYWAN	TYNK	3,28	14,92 m ²	
264	POKÓJ BIUROWY	PARKIETDYWAN	TYNK	3,29	14,71 m ²	
265	POKÓJ BIUROWY	PARKIETDYWAN	TYNK	3,29	14,78 m ²	
266	POKÓJ BIUROWY	PARKIETDYWAN	TYNK	3,28	15,16 m ²	
267	POKÓJ BIUROWY	PARKIETDYWAN	TYNK	3,28	14,52 m ²	
268	POKÓJ BIUROWY	PARKIETDYWAN	TYNK	3,29	14,01 m ²	
269-271	SALA NARAD	PARKIET	TYNK	3,29	47,46 m ²	
272	POKÓJ BIUROWY	PARKIET	TYNK	3,29	38,11 m ²	
273	POKÓJ BIUROWY	PARKIETDYWAN	TYNK	3,28	17,92 m ²	
274	POKÓJ BIUROWY	PARKIETDYWAN	TYNK	3,28	17,48 m ²	
275	POKÓJ BIUROWY	PARKIETDYWAN	TYNK	3,28	18,04 m ²	
276	POKÓJ BIUROWY	PARKIET	TYNK	3,30	17,71 m ²	
277	POKÓJ BIUROWY	PARKIET	TYNK	3,30	22,53 m ²	
278	POKÓJ BIUROWY	PARKIETDYWAN	TYNK	3,28	26,82 m ²	
279	POKÓJ BIUROWY	PARKIETDYWAN	TYNK	3,30	12,12 m ²	
280	POKÓJ BIUROWY	PARKIET	TYNK	3,30	14,40 m ²	
281	POKÓJ BIUROWY	PARKIET	TYNK	3,31	18,55 m ²	
282	POKÓJ BIUROWY	PARKIET	TYNK	3,31	12,75 m ²	
283	POKÓJ BIUROWY	PARKIET	TYNK	3,30	13,93 m ²	
284	POKÓJ BIUROWY	PARKIET	TYNK	3,29	13,94 m ²	
285	POKÓJ BIUROWY	PARKIET	TYNK	3,28	15,38 m ²	
286	POKÓJ BIUROWY	PARKIETDYWAN	TYNK	3,28	13,27 m ²	
287	POKÓJ BIUROWY	PARKIETDYWAN	TYNK	3,28	13,89 m ²	
288	POKÓJ BIUROWY	PARKIETDYWAN	TYNK	3,29	14,16 m ²	
289	POKÓJ BIUROWY	PARKIETDYWAN	TYNK	3,28	14,11 m ²	
290	POKÓJ BIUROWY	PARKIETDYWAN	TYNK	3,29	10,62 m ²	
290A	PRZEJŚNIEK	PL. CERAM.	TYNK	3,30	1,91 m ²	
D01	DŹWIG OSOB.	STAL	STAL	2,10	1,25 m ²	
D02	DŹWIG OSOB.	STAL	STAL	2,10	1,01 m ²	
D03	DŹWIG OSOB.	STAL	STAL	2,10	0,87 m ²	

2343,47 m²

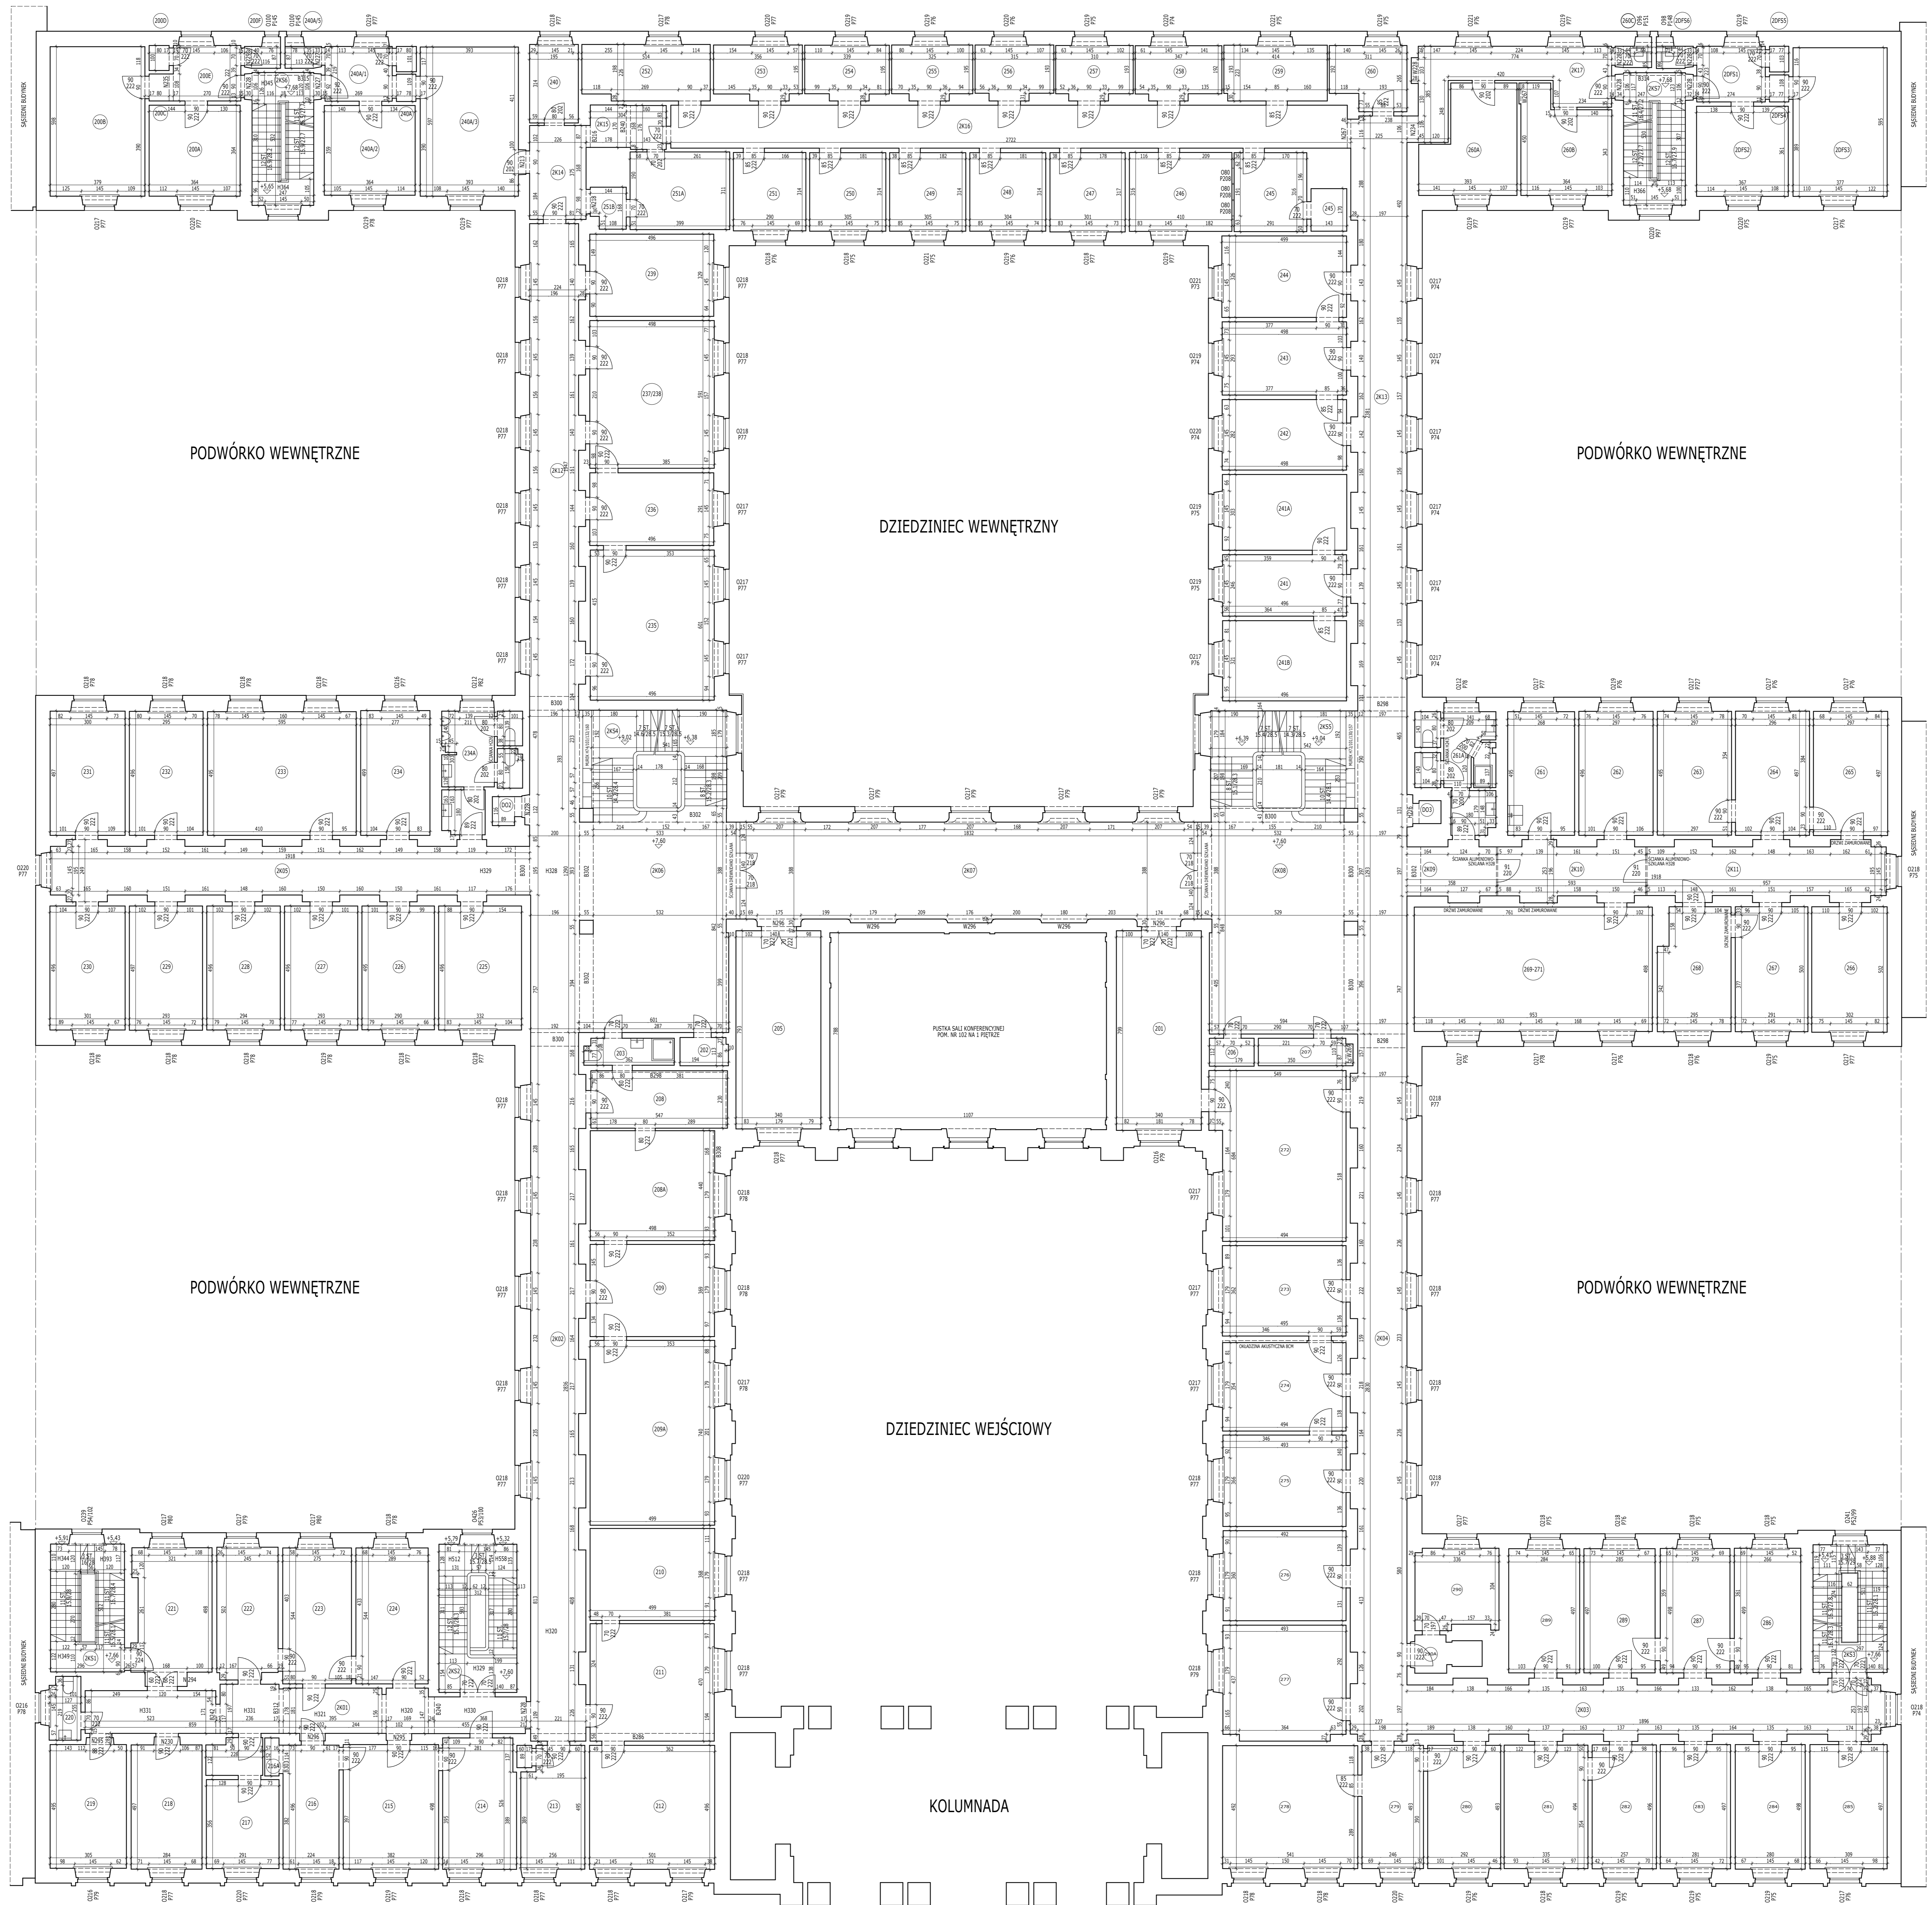

- OBJAŚNIENIA DO RYSUNKÓW:
- LINIE GRUBE CIEGRE - OBISY PRZEKROJÓW PODŁOŻNYCH ŚCIAN I SUFITÓW W STANIE WYKONCZONYM. W PRZYPADKU OKRĄŻLICH ŚCIAN O NIEPIEŃNYCH WYSOKOŚCIACH POMIĘDZY SIĘ POKIĘTUJE.
 - LINIE CIENKIE CIEGRE - ELEMENTY ZNAJDUJĄCE SIĘ POWIĘZI PŁASZCZYZNY PRZEKROJU.
 - LINIE CIENKIE PRZERWANE - ELEMENTY ZNAJDUJĄCE SIĘ POWIĘZI PŁASZCZYZNY PRZEKROJU, WP. NADPROZIA, BELKI, KOCIAŁKI, OKIENKA SUFITU.
- OBJAŚNIENIA NA RYSUNKACH:
- H330 WYSOKOŚĆ POMIESZCZENIA DO POSADZKI DO SUFITU [cm]
 - H230 WYSOKOŚĆ DO POSADZKI DO SPODU NADPROZIA [cm]
 - B250 WYSOKOŚĆ DO POSADZKI DO SPODU BELKI LUB POCIĄGU [cm]
 - W220 WYSOKOŚĆ WNĘTRZ [cm]
 - 11 ST. 16/90 OZNACZENIA SCHODÓW: LICZBA STÓPI
 - WYSOKOŚĆ STÓPIA / SZEROKOŚĆ STÓPIA [cm]
 - 222 SZEROKOŚĆ DRZWI W ŚWIETLE OŚCIEŻNICY [cm]
 - 0220 WYSOKOŚĆ OKNA OD WIERZCHU PARAPETU DO SPODU NADPROZIA [cm]
 - P75 WYSOKOŚĆ PARAPETU DO POSADZKI DO WIERZCHU PARAPETU [cm]
 - 90 SZEROKOŚĆ DRZWI W ŚWIETLE OŚCIEŻNICY [cm]
 - 222 WYSOKOŚĆ DRZWI W ŚWIETLE OŚCIEŻNICY [cm]
 - +0,00 RZEZMA WYSOKOŚĆ OKNA WZGLĘDEM POZIOMY +0,00 NA PARTERZE
- ELEMENTY WYPOSAŻENIA SANITARNEGO:
- UMYWALKA
 - SEDES
 - PIŚNAR
 - WATRYCJA
 - WANNA
 - ZLEW
- OBJAŚNIENIA DO WYKAZU POMIESZCZEŃ:
- KOLUMNY 1 - NR POMIESZCZENIA; PIERWSZA CYFRA OZNACZA NUMER KONDYGNACJI:
 - (-,-,-) - PIWNICA POZIOM NIŻSZY
 - (+,-,-) - PIWNICA POZIOM WYŻSZY
 - (0,-,-) - PARTER
 - (1,-,-) - 1 PIĘTRO
 - (2,-,-) - 2 PIĘTRO
 - (3,-,-) - 3 PIĘTRO
 - (-,-,0) - KORYTARZ, HOL, KOMUNIKACJA
 - (-,-,1) - KLATKA SCHODOWA
 - (-,-,2) - SCHODY OSOBOWE
