


3 PIĘTRO - WYKAZ POMIESZCZEN

NR POK.	NAZWA POK.	POSAZKA	ŚCIANY	WYS. POK.	POW. NETTO	SUMA POWIERZACH
301	SALA KONFERENC.	PARKIET	TYNK	3,29	28,27 m ²	
301A	POM. POM.	PARKIET	TYNK	3,21	0,79 m ²	
302	POM. PORZĄDKOWE	PARKIET	TYNK	3,30	4,42 m ²	
303	POM. PORZĄDKOWE	PARKIET	TYNK	3,29	1,97 m ²	
305	SALA KONFERENC.	PARKIET	TYNK	3,28	72,06 m ²	
307	SALA KONFERENC.	PARKIET	TYNK	3,29	27,26 m ²	
307A	POM. POM.	PARKIET	TYNK	3,21	0,86 m ²	
308	POM. PORZĄDKOWE	PARKIET	TYNK	3,20	2,10 m ²	
309	POM. POM.	PARKIET	TYNK	3,19	1,90 m ²	
310	POKÓJ BIUROWY	PARKIET	TYNK	3,19	35,04 m ²	
310A	POM. POM.	PARKIET	TYNK	3,18	1,87 m ²	
311	POKÓJ BIUROWY	PARKIET	TYNK	3,19	18,10 m ²	
312	POKÓJ BIUROWY	PARKIET	TYNK	3,20	18,02 m ²	
313	POKÓJ BIUROWY	PARKIET	TYNK	3,21	18,00 m ²	
314	POKÓJ BIUROWY	PARKIET	TYNK	3,21	17,97 m ²	
315	POKÓJ BIUROWY	PARKIET	TYNK	3,22	22,93 m ²	
316	POKÓJ BIUROWY	PARKIET	TYNK	3,22	14,50 m ²	
317	POKÓJ BIUROWY	PARKIET	TYNK	3,32	25,01 m ²	
318	POKÓJ BIUROWY	PARKIET	TYNK	3,32	14,42 m ²	
319	POKÓJ BIUROWY	PARKIET	TYNK	3,32	18,20 m ²	
320	POKÓJ BIUROWY	PARKIET	TYNK	3,32	12,23 m ²	
321	POKÓJ BIUROWY	PARKIET	TYNK	3,32	13,85 m ²	
322	POKÓJ BIUROWY	PARKIET	TYNK	3,33	13,83 m ²	
322A	POKÓJ BIUROWY	PARKIET	TYNK	3,30	22,84 m ²	
322B	POKÓJ BIUROWY	PARKIET	TYNK	3,30	13,21 m ²	
322C	KORYTARZ	PARKIET	TYNK	3,30	6,11 m ²	
322D	KORYTARZ	PARKIET	TYNK	3,30	0,87 m ²	
322E	POM. POM.	PARKIET	TYNK	3,30	0,85 m ²	
322F	WC	PL. CERAM.	TYNK	3,47	1,04 m ²	
323	POKÓJ BIUROWY	PARKIET	TYNK	3,32	10,22 m ²	
324	POKÓJ BIUROWY	PARKIET	TYNK	3,31	13,32 m ²	
325	POKÓJ BIUROWY	PARKIET	TYNK	3,31	13,75 m ²	
326	POKÓJ BIUROWY	PARKIET	TYNK	3,34	13,28 m ²	
327	POKÓJ BIUROWY	PARKIET	TYNK	3,32	16,07 m ²	
328	POKÓJ BIUROWY	PARKIET	TYNK	3,32	18,53 m ²	
329	POKÓJ BIUROWY	PARKIET	TYNK	3,31	16,45 m ²	
330	POKÓJ BIUROWY	PARKIET	TYNK	3,31	14,53 m ²	
331	POKÓJ BIUROWY	PARKIET	TYNK	3,31	14,66 m ²	
332	POKÓJ BIUROWY	PARKIET	TYNK	3,32	14,50 m ²	
333	POKÓJ BIUROWY	PARKIET	TYNK	3,31	14,60 m ²	
334	POKÓJ BIUROWY	PARKIET	TYNK	3,31	14,40 m ²	
335	ARCHIWUM	PARKIET	TYNK	3,32	15,02 m ²	
336	ARCHIWUM	PARKIET	TYNK	3,31	14,94 m ²	
337	ARCHIWUM	PARKIET	TYNK	3,31	11,39 m ²	
338	POKÓJ BIUROWY	PARKIET	TYNK	3,29	10,80 m ²	
339	POKÓJ BIUROWY	PARKIET	TYNK	3,31	13,20 m ²	
338A	WC DAMSKI	PL. CERAM.	PL. CERAM.	2,62-SP	12,34 m ²	
340	POKÓJ BIUROWY	PARKIET	TYNK	3,31	15,24 m ²	
341	POKÓJ BIUROWY	PARKIET	TYNK	3,31	14,03 m ²	
342	POKÓJ BIUROWY	PARKIET	TYNK	3,31	14,03 m ²	
343	SALA KONFERENC.	PARKIET	TYNK	3,32	14,14 m ²	
343A	POKÓJ BIUROWY	PARKIET	TYNK	3,30	13,14 m ²	
343B	POKÓJ BIUROWY	PARKIET	TYNK	3,30	22,81 m ²	
343C	KORYTARZ	PARKIET	TYNK	3,42	0,86 m ²	
343D	POM. POM.	PARKIET	TYNK	3,30	0,81 m ²	
343E	HOL	PARKIET	TYNK	3,30	6,12 m ²	
343F	POM. POM.	PL. CERAM.	TYNK	3,47	0,99 m ²	
344	POKÓJ BIUROWY	PARKIET	TYNK	3,30	14,84 m ²	
344A	ARCHIWUM	PARKIET	TYNK	3,31	16,23 m ²	
345	ARCHIWUM	PARKIET	TYNK	3,31	9,23 m ²	
346	POKÓJ BIUROWY	PARKIET	TYNK	3,25	15,08 m ²	
347	POKÓJ BIUROWY	PARKIET	TYNK	3,25	14,09 m ²	
348	POKÓJ BIUROWY	PARKIET	TYNK	3,25	13,89 m ²	
349	POKÓJ BIUROWY	PARKIET	TYNK	3,27	14,14 m ²	
350	POKÓJ BIUROWY	PARKIET	TYNK	3,27	14,11 m ²	
351	POKÓJ BIUROWY	PARKIET	TYNK	3,27	18,88 m ²	
351A	POKÓJ BIUROWY	PARKIET	TYNK	3,28	17,26 m ²	
351B	POKÓJ BIUROWY	PARKIET	TYNK	3,30	12,96 m ²	
351C	WC	PL. CERAM.	PL. CERAM./TYNK	2,61-SP	1,03 m ²	
352	GABINET	PARKIET	TYNK	3,27	35,25 m ²	
352A	POM. POM.	PARKIET	TYNK	3,27	2,19 m ²	
352B	POM. POM.	PARKIET	TYNK	3,28	2,52 m ²	
353	POKÓJ BIUROWY	PARKIET	TYNK	3,30	15,09 m ²	
354	POKÓJ BIUROWY	PARKIET	TYNK	3,30	15,10 m ²	
355	POKÓJ BIUROWY	PARKIET	TYNK	3,30	15,13 m ²	
356	POKÓJ BIUROWY	PARKIET	TYNK	3,30	15,22 m ²	
357	POKÓJ BIUROWY	PARKIET	TYNK	3,30	25,59 m ²	
357A	POKÓJ BIUROWY	PARKIET	TYNK	3,30	8,86 m ²	
357B	POM. POM.	PARKIET	TYNK	3,30	2,42 m ²	
357C	POM. POM.	PARKIET	TYNK	3,30	2,51 m ²	
357D	POM. POM.	PARKIET	TYNK	3,30	10,91 m ²	
358	POKÓJ BIUROWY	PARKIET	TYNK	3,30	16,03 m ²	
358A	POKÓJ BIUROWY	PARKIET	TYNK	3,27	12,82 m ²	
358B	HOL	PARKIET	TYNK	3,30	6,94 m ²	
358C	POM. POM.	PARKIET	TYNK	3,30	0,81 m ²	
359	POM. POM.	PL. CERAM.	TYNK	3,47	0,95 m ²	
359A	POKÓJ BIUROWY	PARKIET	TYNK	3,30	13,02 m ²	
359A	WC DAMSKI	PL. CERAM.	PL. CERAM.	3,98-SP	12,34 m ²	
360	POKÓJ BIUROWY	PARKIET	TYNK	3,30	14,56 m ²	
361	POKÓJ BIUROWY	PARKIET	TYNK	3,30	14,64 m ²	
362	POKÓJ BIUROWY	PARKIET	TYNK	3,30	14,64 m ²	
363	POKÓJ BIUROWY	PARKIET	TYNK	3,30	14,92 m ²	
364	POKÓJ BIUROWY	PARKIET	TYNK	3,30	15,03 m ²	
365	POKÓJ BIUROWY	PARKIET	TYNK	3,30	14,61 m ²	
366	POKÓJ BIUROWY	PARKIET	TYNK	3,30	13,77 m ²	
367	POKÓJ BIUROWY	PARKIET	TYNK	3,30	14,52 m ²	
368	POKÓJ BIUROWY	PARKIET	TYNK	3,30	14,53 m ²	
369	POKÓJ BIUROWY	PARKIET	TYNK	3,29	16,62 m ²	
370	POKÓJ BIUROWY	PARKIET	TYNK	3,30	35,12 m ²	
371	POKÓJ BIUROWY	PARKIET	TYNK	3,31	18,10 m ²	
372	POKÓJ BIUROWY	PARKIET	TYNK	3,31	18,14 m ²	
373	GABINET	PARKIET	TYNK	3,31	17,89 m ²	
374	POKÓJ BIUROWY	PARKIET	TYNK	3,31	18,13 m ²	
375	GABINET	PARKIET	TYNK	3,31	22,87 m ²	
377	POKÓJ BIUROWY	PARKIET	TYNK	3,31	16,52 m ²	
377A	POKÓJ BIUROWY	PARKIET	TYNK	3,31	14,18 m ²	
377B	GABINET	PARKIET	TYNK	3,31	15,38 m ²	
378	GABINET	PARKIET	TYNK	3,31	12,28 m ²	
378A	POKÓJ BIUROWY	PARKIET	TYNK	3,30	12,99 m ²	
379	POKÓJ BIUROWY	PARKIET	TYNK	3,30	15,91 m ²	
380	POKÓJ BIUROWY	PARKIET	TYNK	3,30	13,30 m ²	
381	POKÓJ BIUROWY	PARKIET	TYNK	3,30	13,97 m ²	
382	POKÓJ BIUROWY	PARKIET	TYNK	3,31	12,82 m ²	
383	POKÓJ BIUROWY	PARKIET	TYNK	3,30	15,80 m ²	
384	POKÓJ BIUROWY	PARKIET	TYNK	3,31	10,61 m ²	
384A	PRZEDSIÓNEK	PL. CERAM.	TYNK	3,31	1,88 m ²	
386	POKÓJ BIUROWY	PARKIET	TYNK	3,31	9,88 m ²	
387	POKÓJ BIUROWY	PARKIET	TYNK	3,31	7,79 m ²	
388	POKÓJ BIUROWY	PARKIET	TYNK	3,31	8,21 m ²	
389	POKÓJ BIUROWY	PARKIET	TYNK	3,09	16,11 m ²	
390	POKÓJ BIUROWY	PARKIET	TYNK	3,09	9,96 m ²	
391	POKÓJ BIUROWY	PARKIET	TYNK	3,09	9,96 m ²	
392	POKÓJ BIUROWY	PARKIET	TYNK	3,11	9,98 m ²	
393	POKÓJ BIUROWY	PARKIET	TYNK	3,12	16,80 m ²	
394	KORYTARZ	PARKIET	TYNK	3,06	12,17 m ²	
3901	KORYTARZ	PARKIET	TYNK	3,32	42,86 m ²	
3902	KORYTARZ	PARKIET	TYNK	3,30	60,11 m ²	
3903	KORYTARZ	PARKIET	TYNK	3,10	21,30 m ²	
3904	KORYTARZ	PARKIET	TYNK	3,05	12,48 m ²	
3905	KORYTARZ	PARKIET	TYNK	3,31	8,40 m ²	
3906	KORYTARZ	PARKIET	TYNK	3,31	4,88 m ²	
3907	KORYTARZ	PARKIET	TYNK	3,31	42,33 m ²	
3908	KORYTARZ	PARKIET	TYNK	3,31	30,94 m ²	
3909	KORYTARZ	PARKIET	TYNK	3,31	42,14 m ²	
3910	HOL	PARKIET	TYNK	3,29	76,05 m ²	
3911	KORYTARZ	PARKIET	TYNK	3,31	71,16 m ²	
3912	KORYTARZ	PARKIET	TYNK	3,30	13,88 m ²	
3913	HOL	PARKIET	TYNK	3,28	77,51 m ²	
3914	KORYTARZ	PARKIET	TYNK	3,30	42,82 m ²	
3915	KORYTARZ	PARKIET	TYNK	3,31	19,01 m ²	
3916	KORYTARZ	PARKIET	TYNK	3,31	11,01 m ²	
3917	KORYTARZ	PARKIET	TYNK	3,26	54,40 m ²	
3918	KORYTARZ	PARKIET	TYNK	3,30	22,40 m ²	
3919	KORYTARZ	PARKIET	TYNK	3,30	52,84 m ²	
3920	KORYTARZ	PARKIET	TYNK	3,29	14,78 m ²	
3921	KŁATKA SCHOD.	LASTRIKO	TYNK	-	13,99 m ²	
3922	KŁATKA SCHOD.	LASTRIKO	TYNK	-	13,99 m ²	
3923	KŁATKA SCHOD.	KAMER	TYNK	-	20,10 m ²	
3924	KŁATKA SCHOD.	KAMER	TYNK	-	20,10 m ²	
3925	KŁATKA SCHOD.	KAMER	TYNK	-	20,10 m ²	
3926	KŁATKA SCHOD.	LASTRIKO	TYNK	-	12,44 m ²	
3927	KŁATKA SCHOD.	LASTRIKO	TYNK	-	12,52 m ²	
D01	DŹWIG OSOB.	STAL	STAL	2,10	1,29 m ²	
D02	DŹWIG OSOB.	STAL	STAL	2,10	1,03 m ²	
D03	DŹWIG OSOB.	STAL	STAL	2,10	0,81 m ²	

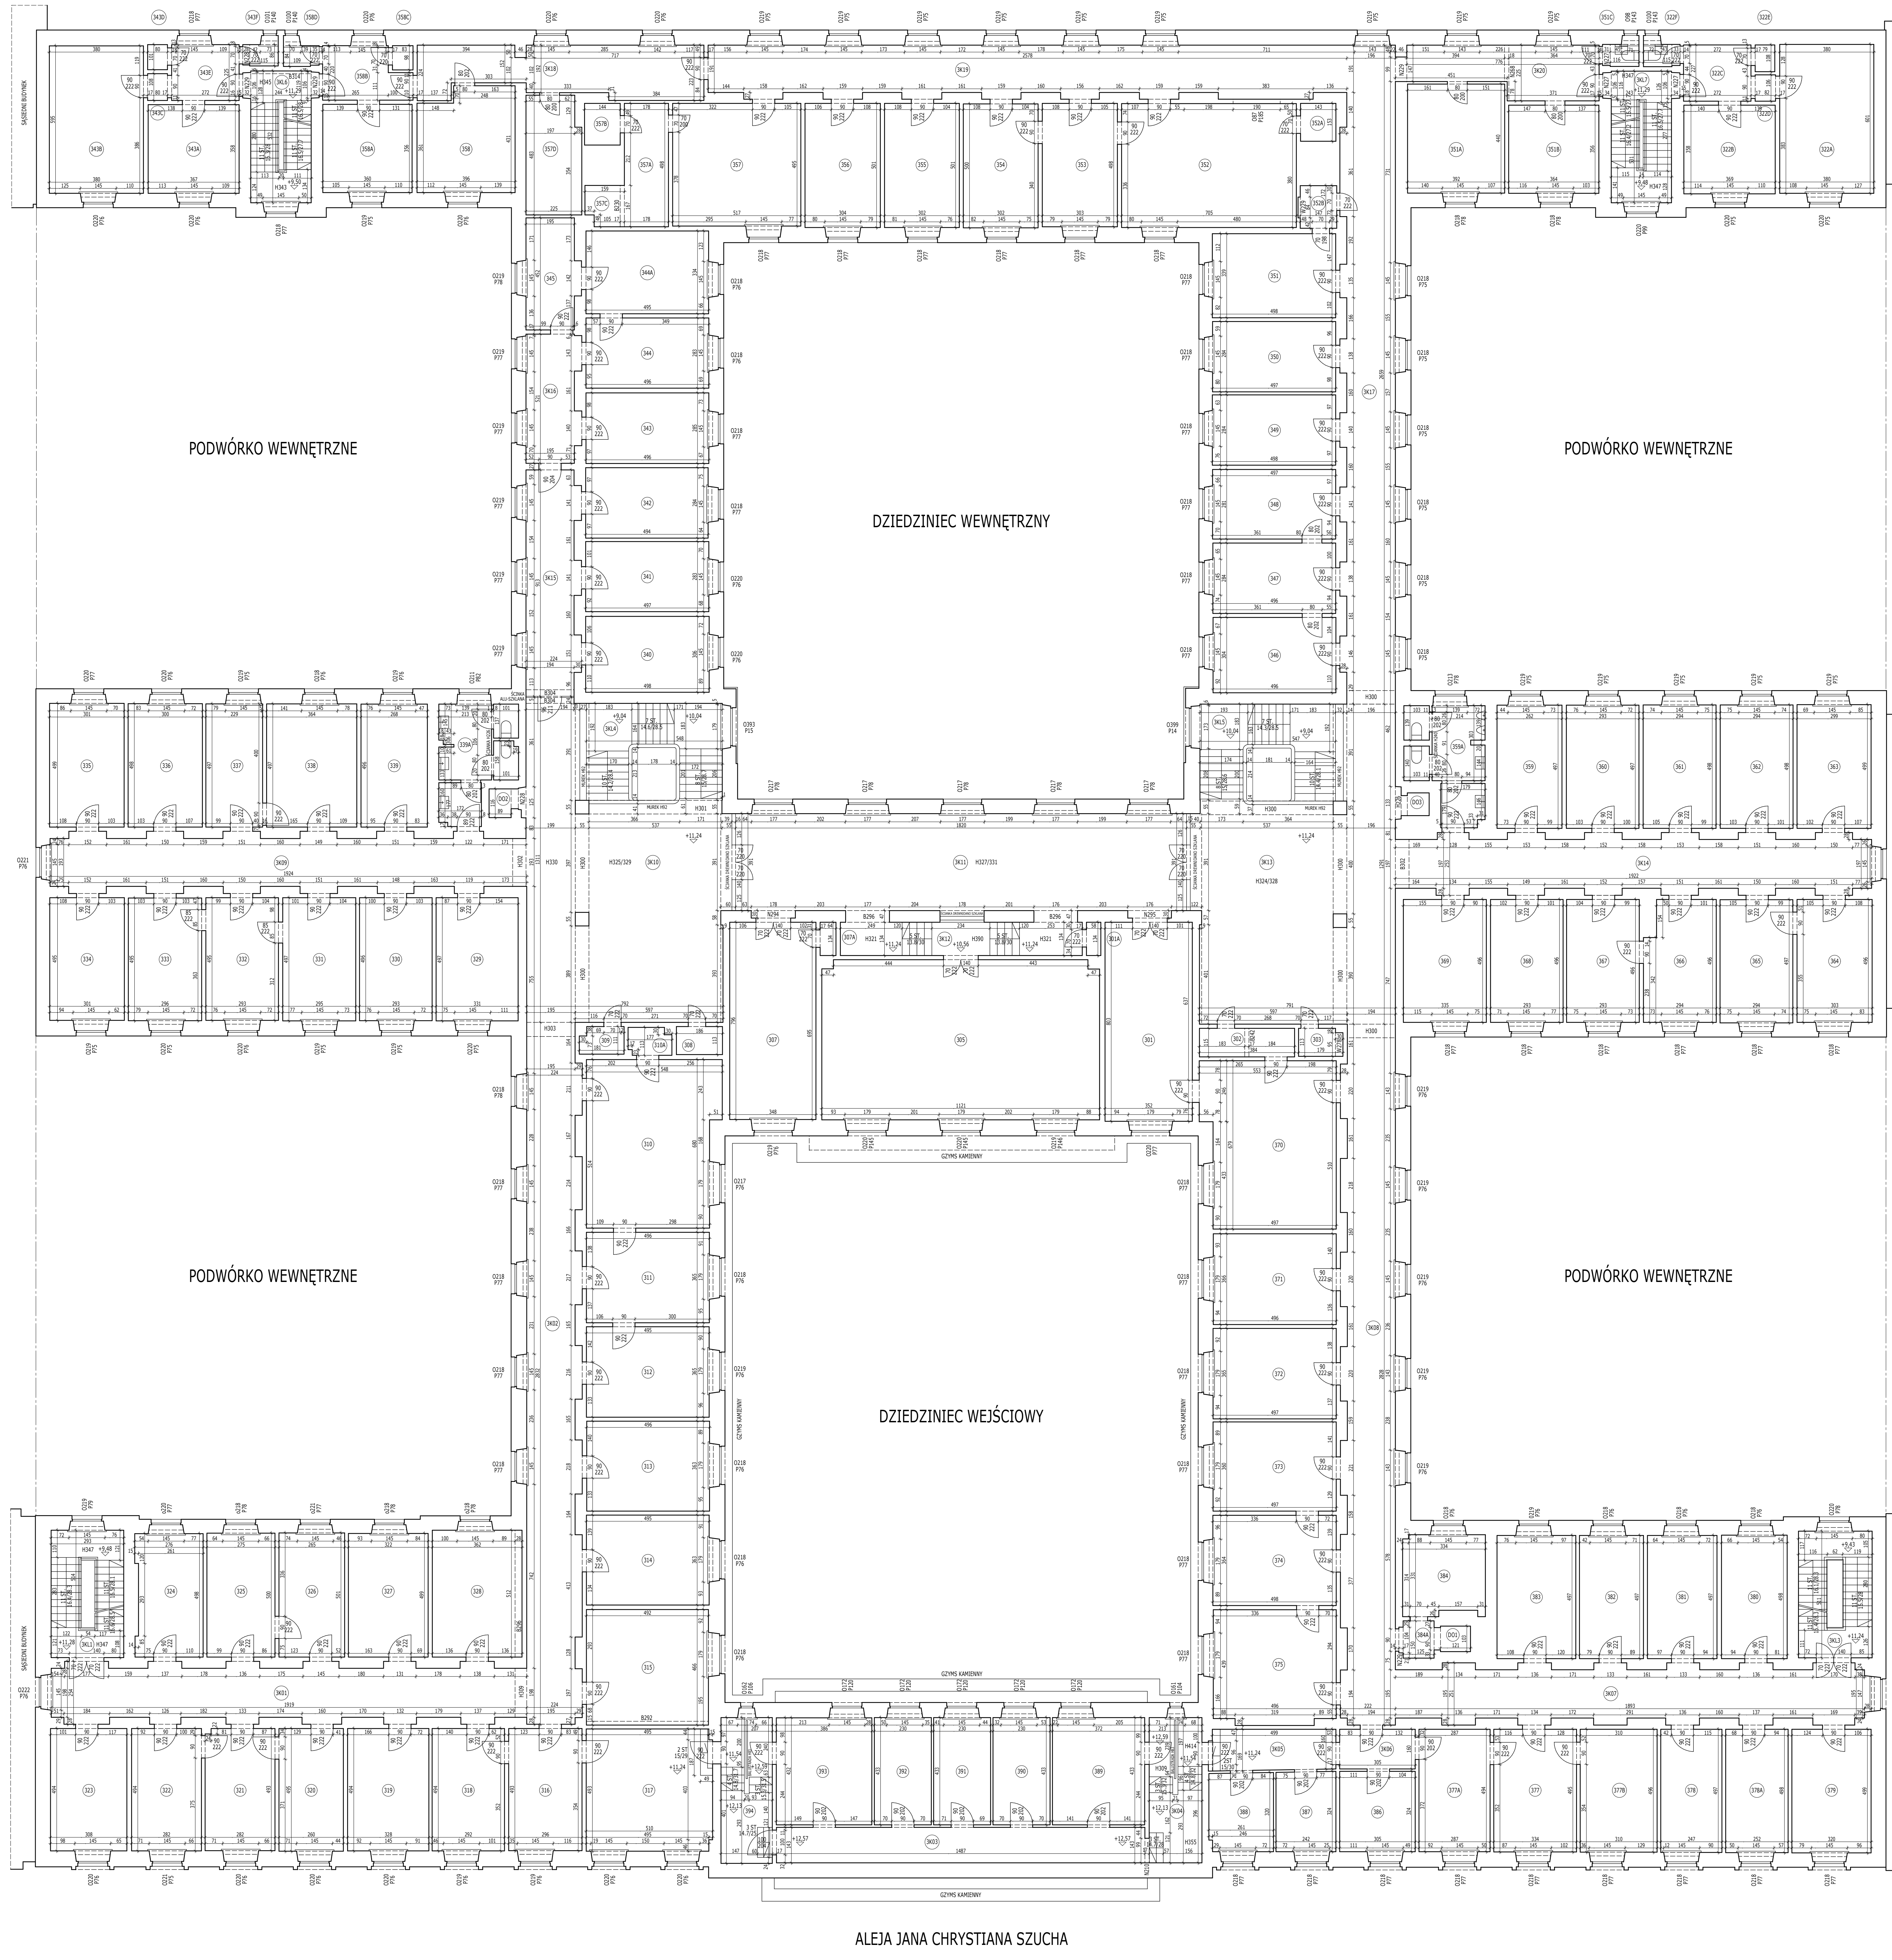

- OBJAŚNIENIA DO RYSUNKÓW:
- LINE GRUBE CIĄGŁE - OBWIS PRZEKROJU POZIOMEJ ŚCIANY I SUŁTACH W STANIE WYKOŃCZONYM W PRZYPADKU OKAZAŃCIAM O NIEPEWNEJ WYSOKOŚCI POMIESZCZENIA GRUBOŚCI ICH POMIĘT.
 - LINE CIENIE CIĄGŁE - ELEMENTY ZNAJDUJĄCE SIĘ PODŁEŻ PŁASZCZYZNY PRZEKROJU.
 - LINE CIENIE PRZERYWANE - ELEMENTY ZNAJDUJĄCE SIĘ POWYŻE PŁASZCZYZNY PRZEKROJU.
 - NF - NADPROŻA, BELKI, PRÓGKI, GRUNDIENIA SUFITU.
- OPISY NA RYSUNKACH:
- H330 WYSOKOŚĆ POMIĘTOWA OD POSADZKI DO SUFITU [cm]
 - N330 WYSOKOŚĆ OD POSADZKI DO SPODU NADPROŻA [cm]
 - B350 WYSOKOŚĆ OD POSADZKI DO SPODU BELKI LUB PODCIEPU [cm]
 - W320 WYSOKOŚĆ WNĘDZI [cm]
 - 11 ST. 16/30 OZNACZENIA SCHODÓW: LICZBA STÓPI
 - WYSOKOŚĆ STÓPIA / SZEROKOŚĆ STÓPIA [cm]
 - STRIKHA WSKAZUJE KIERUNEK DO GÓRY
 - O320 WYSOKOŚĆ OKNA OD WIERZCHU PARAPETU DO SPODU NADPROŻA [cm]
 - P75 WYSOKOŚĆ PARAPETU OD POSADZKI DO WIERZCHU PARAPETU [cm]
 - 99 SZEROKOŚĆ DRZWI W ŚWIETLE OŚCIEŻNICZY [cm]
 - 222 WYSOKOŚĆ DRZWI W ŚWIETLE OŚCIEŻNICZY [cm]
 - 14,8 RZEŻNA WYSOKOŚĆ CIĄWA WZGLĘDEM POZIOMU +0,00 NA PARTERZE
- ELEMENTY WYPOSAŻENIA SANITARNEGO:
- UMYWALKA
 - SEDES
 - PESUAR
 - NATRYSK
 - WANNA
 - ZŁEW
- OBJAŚNIENIA DO WYKAZU POMIESZCZEN:
- KOLUMNIA 1 - NR POMIESZCZENIA; PIERWSZA CYFRA OZNACZA NUMER KONDYGNACJI
 - (-2-) - PIWNICA POZIOM NIŻSZY
 - (-1-) - PIWNICA POZIOM WYŻSZY
 - (0-) - PARTER
 - (1-) - 1 PIĘTRO
 - (2-) - 2 PIĘTRO
 - (3-) - 3 PIĘTRO
 - (...K...) - KORYTARZ, HOL, KOMUNIKACJA
 - (...K.S...) - KŁATKA SCHODOWA
 - (...D...) - DŹWIG OSOBOWY
 - KOLUMNIA 2 - FUNKCJA POMIESZCZENIA
 - KOLUMNIA 3 - RODZAJ POSADZKI
 - KOLUMNIA 4 - RODZAJ WYKOŃCZENIA ŚCIAN
 - KOLUMNIA 5 - WYSOKOŚĆ POMIESZCZENIA [m]; *SP* OZNACZA SUFIT PODWIESZONY MODUŁOWY 60x60cm
 - KOLUMNIA 6 - POWIERZCHNIA NETTO POMIESZCZENIA [m²]
 - KOLUMNIA 7 - SUMA POWIERZCHNI NETTO KONDYGNACJI [m²]