


PIWNICA -2 - WYKAZ POMIESZCZEŃ

1	2	3	4	5	6	7
NR POM.	NADZIA POM.	POSADZKA	ŚCIANY	WYS. POM.	POW. NETTO	SUMA POWIERZACH
-2A01	POM. PW.	BETON	TYNK	2,02	7,42 m ²	
-2A02	POM. PW.	BETON	TYNK	2,04	7,42 m ²	
-2A03	POM. PW.	BETON	TYNK	2,03	7,63 m ²	
-2A04	POM. PW.	BETON	TYNK	2,04	7,38 m ²	
-2B01	POM. PW.	BETON	TYNK	2,45	8,16 m ²	
-2B02	POM. PW.	BETON	TYNK	2,43	6,20 m ²	
-2B03	POM. PW.	BETON	TYNK	2,45	7,49 m ²	
-2B04	POM. PW.	BETON	TYNK	2,40	7,34 m ²	
-2C01	POM. PW.	PL. CERAM.	TYNKPL. CERAM.	2,04	13,86 m ²	
-2C02	POM. PW.	BETON	TYNK	2,13	4,19 m ²	
-2C03	POM. PW.	BETON	TYNK	2,04	13,71 m ²	
-2D01	POM. PW.	BETON	TYNK	2,37	7,53 m ²	
-2D02	POM. PW.	BETON	TYNK	2,37	7,26 m ²	
-2D03	POM. PW.	BETON	TYNK	2,38	7,82 m ²	
-2D04	POM. PW.	BETON	TYNK	2,38	11,00 m ²	
-2E01	KORYTARZ	PL. CERAM. BETON	TYNK	2,02	5,87 m ²	
-2E02	KORYTARZ	PL. CERAM.	TYNKPL. CERAM.	2,38	5,82 m ²	
-2E03	KORYTARZ	BETON	TYNK	2,11	3,38 m ²	
-2E04	KORYTARZ	BETON	TYNK	2,38	7,55 m ²	
-2E05	KORYTARZ	BETON	TYNK	1,57-1,81	13,94 m ²	
-2E07	KLATKA SCHOD.	BETON	TYNK	2,52	3,39 m ²	164,52 m ²

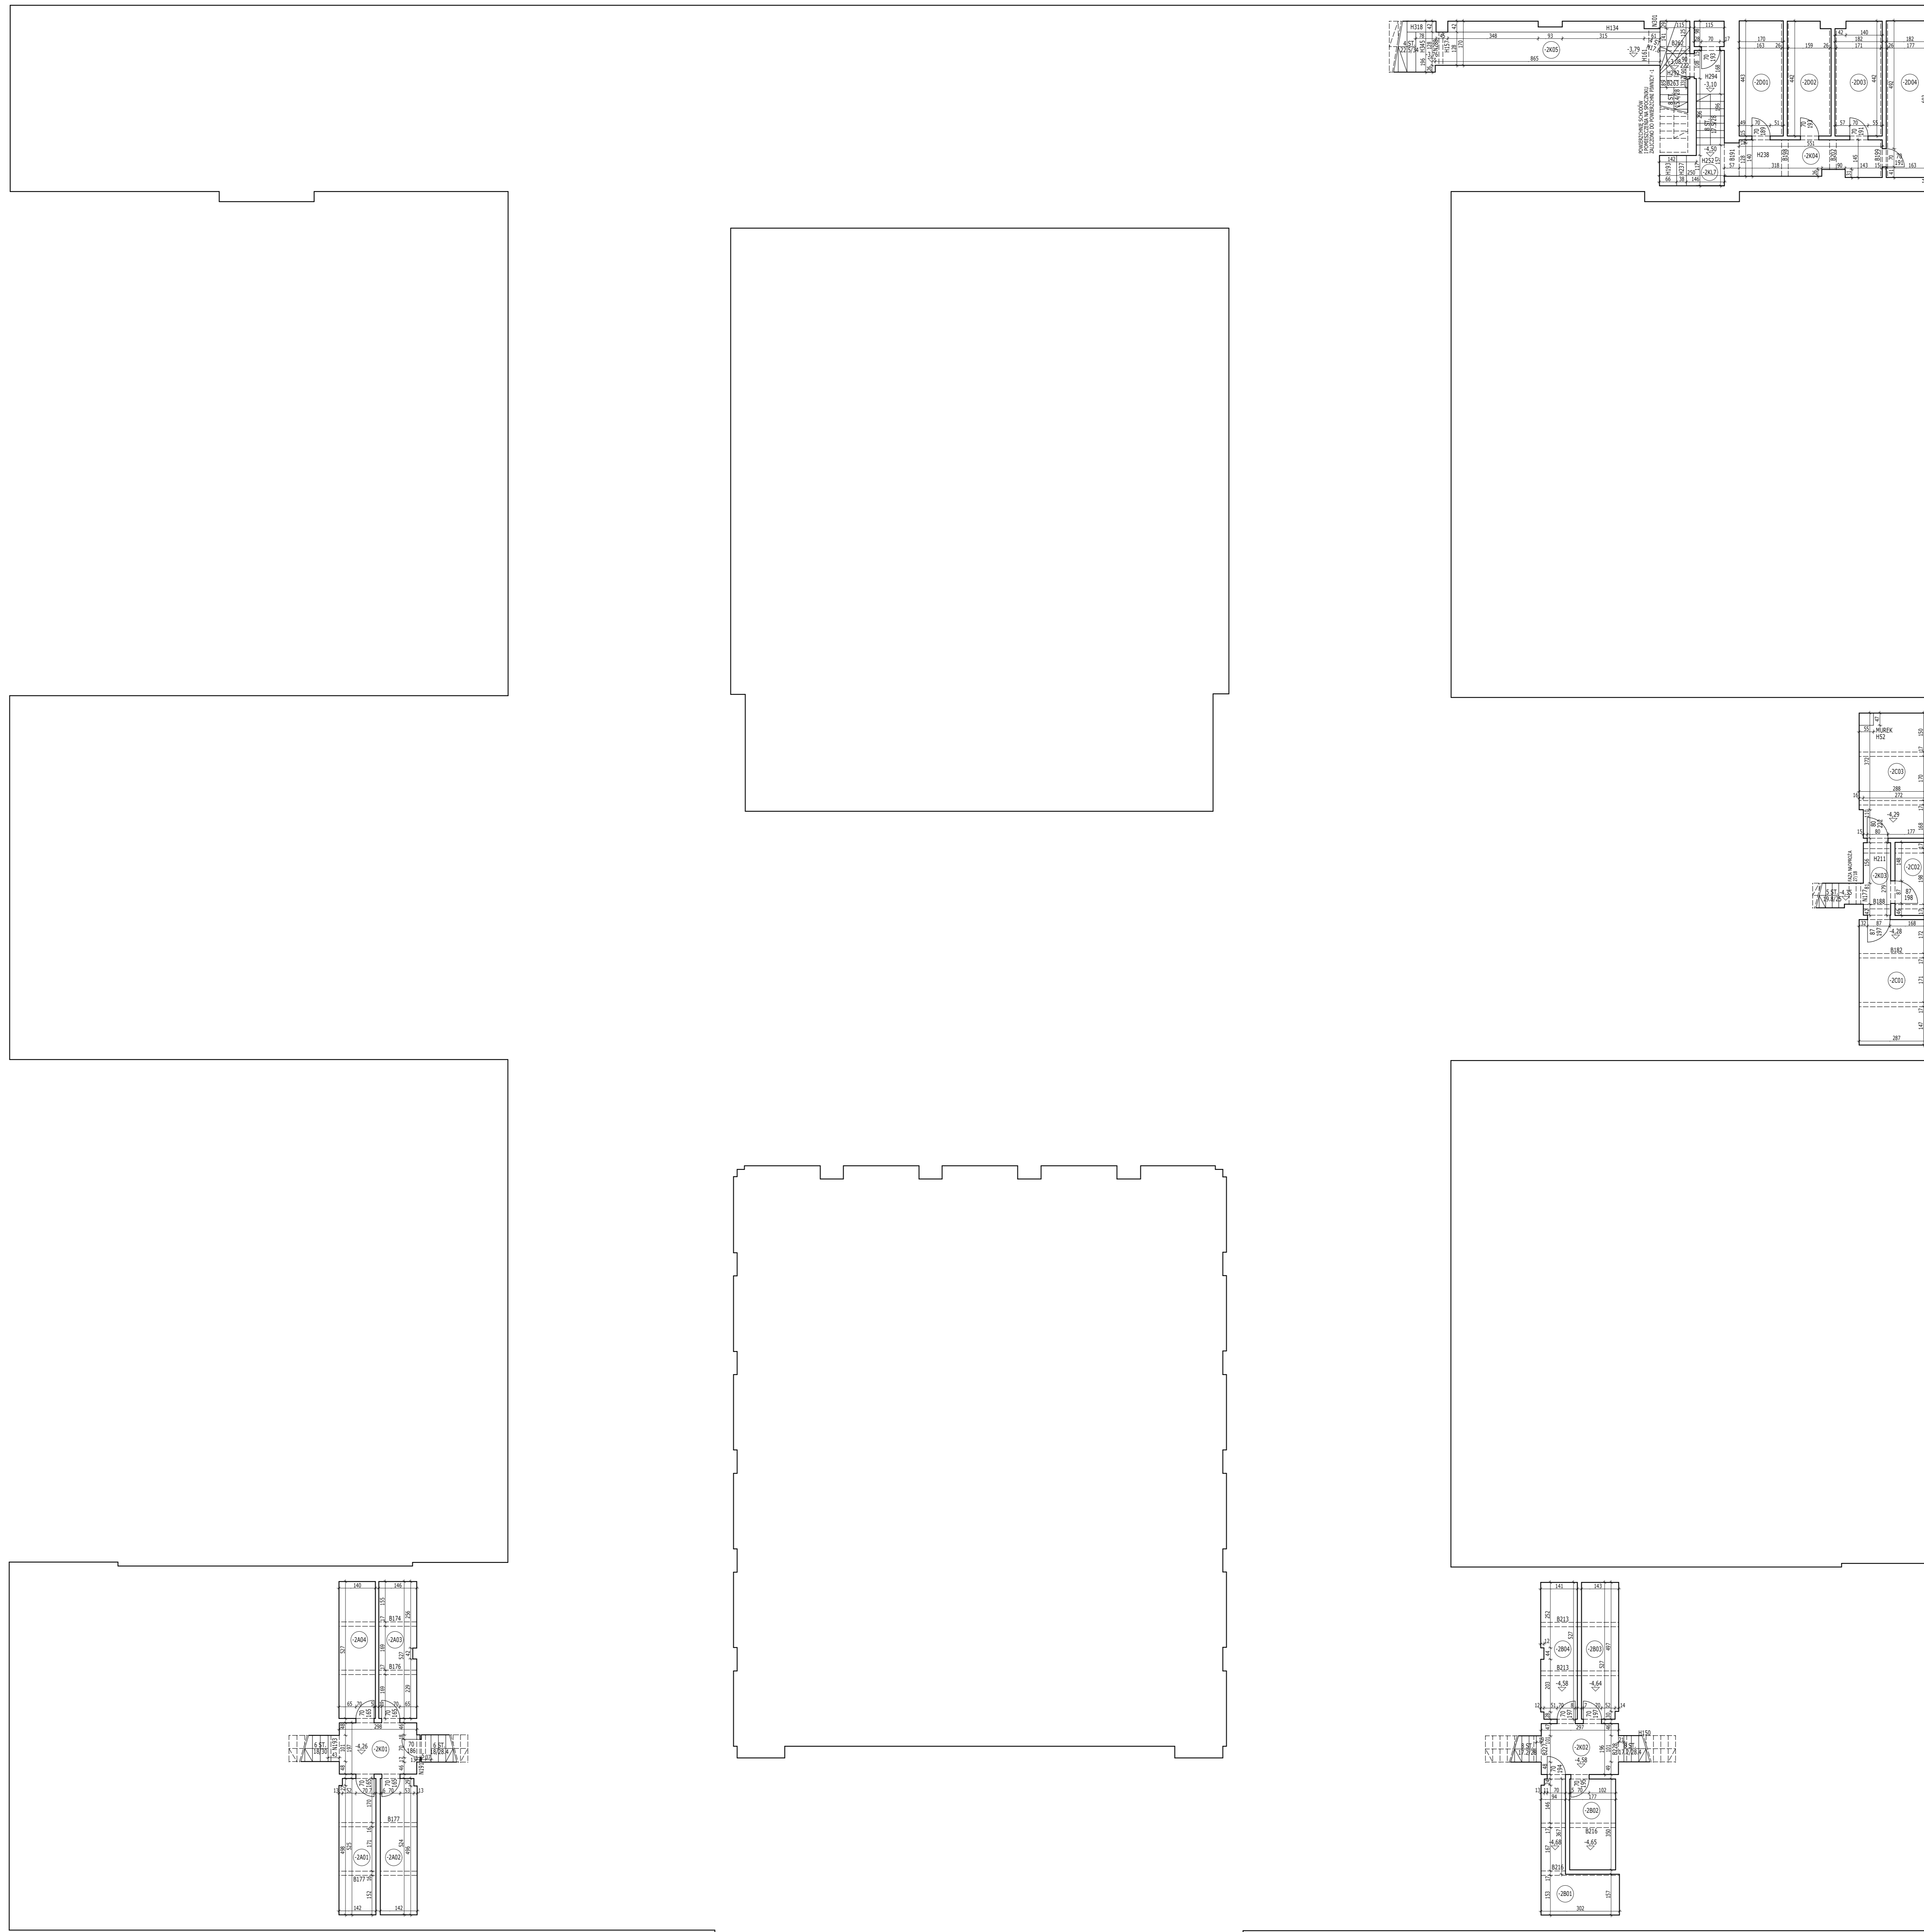

- OBJAŚNIENIA DO RYSUNKÓW:
- LINE GRUBE CIĄGŁE - OPISY PRZEKROJU POZIOMEJ ŚCIANY I SŁUPÓW W STANIE WYKONCZONYM. W PRZYPADKU OKAZAŃ SIĘ CIĄGŁYMI O NIEPEŁNEJ WYSOKOŚCI WYSOKOŚCI POMIESZCZENIA ICH POMIĘNIĆ.
 - LINE CIENIE CIĄGŁE - ELEMENTY ZNAJDUJĄCE SIĘ PONIŻEJ PŁASZCZYZNY PRZEKROJU.
 - - - - - LINE CIENIE CIĄGŁE - ELEMENTY ZNAJDUJĄCE SIĘ W STROPIWIE, ŁĄCZĄCE POSADZKI.
 - LINE CIENIE PRZERWANE - ELEMENTY ZNAJDUJĄCE SIĘ POWIŻEJ PŁASZCZYZNY PRZEKROJU, NP. NADPROŻA, BELKI, PODŁOGI, OBRĘBKI SUFITU.
- OPISY NA RYSUNKACH:
- H330 WYSOKOŚĆ POMIESZCZENIA OD POSADZKI DO SUFITU [cm]
 - N230 WYSOKOŚĆ OD POSADZKI DO SPODU NADPROŻA [cm]
 - B250 WYSOKOŚĆ OD POSADZKI DO SPODU BELKI LUB PODCIĄGI [cm]
 - W220 WYSOKOŚĆ WNĘTRZ [cm]
 - 11 ST. 10/30 OZNACZENIA SCHODÓW: LICZBA STÓPN, WYSOKOŚĆ STÓPNY I SZEROKOŚĆ STÓPNY [cm], STRZAŁKA WSKAZUJE KIERUNEK DO GÓRY
 - O220 WYSOKOŚĆ OKNA OD WIERZCHU PARAPETU DO SPODU NADPROŻA [cm]
 - P75 WYSOKOŚĆ PARAPETU OD POSADZKI DO WIERZCHU PARAPETU [cm]
 - 90 SZEROKOŚĆ DRZWI W ŚWIETLE OŚCIEŻNICY [cm]
 - 222 WYSOKOŚĆ DRZWI W ŚWIETLE OŚCIEŻNICY [cm]
 - H±0 RZEŹNIA WYSOKOŚĆ OKNA WZGLĘDEM POZIOMU ±0,00 NA PARTERZE
- ELEMENTY WYPOSAŻENIA SANITARNEGO:
- UMYWALKA
 - SEDES
 - PISUAR
 - NATRYSK
 - WANNA
 - ZŁEW
- OBJAŚNIENIA DO WYKAZU POMIESZCZEŃ:
- KOLUMNIA 1 - NR POMIESZCZENIA; PIERWSZA CYFRA OZNACZA NUMER KONDYGNACJI: (-2...) - PIWNICA POZIOM NIŻSZY (1...) - PIWNICA POZIOM WYŻSZY (0...) - PARTER (1...) - 1 PIĘTRO (2...) - 2 PIĘTRO (3...) - 3 PIĘTRO
 - (...K...) - KORYTARZ, HOL, KOMUNIKACJA
 - (...K.S...) - KLATKA SCHODOWA
 - (...D...) - DŹWIG OSOBOWY
 - KOLUMNIA 2 - FUNKCJA POMIESZCZENIA
 - KOLUMNIA 3 - RODZAJ POSADZKI
 - KOLUMNIA 4 - RODZAJ WYKONCZENIA ŚCIAN
 - KOLUMNIA 5 - WYSOKOŚĆ POMIESZCZENIA [m]; * SP OZNACZA SUFIT PODWIESZONY MODUŁOWY 60x60cm
 - KOLUMNIA 6 - POWIERZCHNIA NETTO POMIESZCZENIA [m²]
 - KOLUMNIA 7 - SUMA POWIERZCHNI NETTO KONDYGNACJI [m²]