


PIWNICA -1 - WYKAZ POMIESZCZEŃ

NR POM.	NADZIA POM.	POSADZKA	ŚCIANY	WYS. POM.	POM. NETTO	SUMA POMIESZCZEŃ
-1A01	KORYTARZ	PL CERAM	TYNK	2,86	9,61 m <sup>2</sup>	
-1A02	KORYTARZ	PL CERAM	TYNK	MAX 2,86	6,14 m <sup>2</sup>	
-1A03	KORYTARZ	PL CERAM	TYNK	MAX 2,70	6,37 m <sup>2</sup>	
-1A04	ARCHIWUM	TYNKPL CERAM	TYNK	2,87	14,62 m <sup>2</sup>	
-1A05	KORYTARZ	PL CERAM	TYNK	2,86	1,88 m <sup>2</sup>	
-1A06	WC	TYNKPL CERAM	TYNK	2,87	1,78 m <sup>2</sup>	
-1A07	ARCHIWUM	TYNK	TYNK	2,86	11,83 m <sup>2</sup>	
-1A08	ARCHIWUM	BETON	TYNK	2,87	27,64 m <sup>2</sup>	
-1A09	POKOJ BIUROWY	DIWAN	TYNK	3,02	9,81 m <sup>2</sup>	
-1A10	POKOJ BIUROWY	PARKIET	TYNK	2,54	16,07 m <sup>2</sup>	
-1A11	POM. PW.	PL CERAM	TYNK	2,85	43,93 m <sup>2</sup>	
-1A12	WC	PL CERAM	TYNK	2,86	1,17 m <sup>2</sup>	
-1A13	WC	PL CERAM	TYNK	2,86	1,22 m <sup>2</sup>	
-1B01	PRZEBOSONEK	KAMIEŃ	TYNK	2,412,55	4,93 m <sup>2</sup>	
-1B02	POM. POM.	PL CERAM	TYNK	2,55	3,35 m <sup>2</sup>	
-1B03	POM. POM.	PL CERAM	TYNK	2,56	3,37 m <sup>2</sup>	
-1B04	HOLA	KAMIEŃ	PLTY G.K.	2,553,53	21,23 m <sup>2</sup>	
-1B05	HOLA 2	KAMIEŃ	PLTY G.K.	3,01	14,90 m <sup>2</sup>	
-1B06	KORYTARZ	BETON	TYNKPLTY G.K.	3,03	78,33 m <sup>2</sup>	
-1B07	POM. PW.	BETON	TYNKPLTY G.K.	3,03	24,32 m <sup>2</sup>	
-1B08	POM. PW.	BETON	TYNKPLTY G.K.	3,03	168,33 m <sup>2</sup>	
-1B09	KANAL INSTAL.	BRĄK	TYNK	1,67	18,29 m <sup>2</sup>	
-1B10	POM. POM.	BETON	TYNK	2,28	4,26 m <sup>2</sup>	
-1B11	KORYTARZ	PL CERAM	TYNK	MAX 3,03	7,39 m <sup>2</sup>	
-1B12	KORYTARZ	PL CERAM	TYNK	MAX 2,90	6,19 m <sup>2</sup>	
-1B13	KORYTARZ	PL CERAM	TYNK	2,86	9,46 m <sup>2</sup>	
-1B14	POM. PW.	PVC	TYNK	3,05	10,89 m <sup>2</sup>	
-1B15	KORYTARZ	PL CERAM	TYNK	2,88	4,07 m <sup>2</sup>	
-1B16	POM. PW.	PVC	TYNK	2,88	27,75 m <sup>2</sup>	
-1B17	POM. PW.	PVC	TYNKPL CERAM	2,88	11,93 m <sup>2</sup>	
-1B18	KORYTARZ	PL CERAM	TYNK	2,88	2,87 m <sup>2</sup>	
-1B19	POM. PW.	BETON	TYNK	2,83	11,02 m <sup>2</sup>	
-1B20	WC	PL CERAM	TYNKPL CERAM	2,88	1,21 m <sup>2</sup>	
-1C11	WC MĘSKI	PL CERAM	TYNKPL CERAM	2,88	1,25 m <sup>2</sup>	
-1C12	KORYTARZ	PVC	TYNKPL CERAM	2,88	4,03 m <sup>2</sup>	
-1C13	POM. PW.	PARKIETDIWAN	TYNKPL CERAM	2,87	10,82 m <sup>2</sup>	
-1C14	POM. PW.	PARKIET	TYNK	2,87	27,44 m <sup>2</sup>	
-1C15	KORYTARZ	PL CERAM	TYNK	3,04	1,94 m <sup>2</sup>	
-1C16	POM. PW.	PL CERAM	TYNK	3,02	9,98 m <sup>2</sup>	
-1D01	KORYTARZ	BRĄK	OK 3,35	25,06 m <sup>2</sup>		
-1D02	KORYTARZ	BRĄK	TYNK	OK 3,35	6,26 m <sup>2</sup>	
-1D03	POM. PW.	BRĄK	TYNK	OK 3,35	61,03 m <sup>2</sup>	
-1D04	POM. PW.	BRĄK	TYNK	OK 3,35	14,28 m <sup>2</sup>	
-1D05	POM. PW.	BRĄK	TYNK	OK 3,35	13,77 m <sup>2</sup>	
-1D06	POM. PW.	BRĄK	TYNK	OK 3,35	12,77 m <sup>2</sup>	
-1D07	POM. PW.	BRĄK	TYNK	OK 3,35	12,42 m <sup>2</sup>	
-1D08	POM. PW.	BRĄK	TYNK	OK 3,35	13,17 m <sup>2</sup>	
-1D09	POM. POM.	BRĄK	TYNK	OK 3,35	31,93 m <sup>2</sup>	
-1D10	POM. PW.	BRĄK	TYNK	OK 3,35	9,78 m <sup>2</sup>	
-1E01	KORYTARZ	BETON	TYNK	3,03	28,71 m <sup>2</sup>	
-1E02	KORYTARZ	PL CERAM	TYNK	3,00	3,14 m <sup>2</sup>	
-1E04	WC	PL CERAM	TYNKPL CERAM	3,00	1,41 m <sup>2</sup>	
-1E05	WC	PL CERAM	TYNKPL CERAM	3,00	1,21 m <sup>2</sup>	
-1E06	POM. PW.	TYNK	TYNK	3,00	23,33 m <sup>2</sup>	
-1E07	POM. PW.	BETON	TYNK	2,83	42,98 m <sup>2</sup>	
-1E08	PRZEBOSONEK	BETON	TYNK	2,76	5,61 m <sup>2</sup>	
-1E09	KORYTARZ	BETON	TYNK	2,85	1,79 m <sup>2</sup>	
-1E10	POM. POM.	BETON	TYNK	2,85	2,88 m <sup>2</sup>	
-1E11	POM. PW.	PL CERAM	TYNK	2,79	11,09 m <sup>2</sup>	
-1F01	GARAZ	PL CERAM	TYNKPL CERAM	2,33	45,31 m <sup>2</sup>	
-1F02	GARAZ	PL CERAM	TYNKPL CERAM	2,32	44,75 m <sup>2</sup>	
-1F03	WARSZTAT	PL CERAM	TYNK	2,77	43,93 m <sup>2</sup>	
-1F04	POM. POM.	TYNK	TYNK	2,77	8,47 m <sup>2</sup>	
-1F05	KORYTARZ	PL CERAM	TYNKPL CERAM	2,543,45	28,55 m <sup>2</sup>	
-1F06	KORYTARZ	PL CERAM	TYNKPL CERAM	3,17	12,19 m <sup>2</sup>	
-1F07	KORYTARZ	PL CERAM	TYNKPL CERAM	3,16	61,86 m <sup>2</sup>	
-1F08	WĘZEL DOPŁYNY	PL CERAM	TYNKPL CERAM	3,31	62,26 m <sup>2</sup>	
-1F09	WĘZEL DOPŁYNY	TYNK CERAM	TYNK	2,84	6,29 m <sup>2</sup>	
-1G01	KORYTARZ	PARKIET	TYNK	3,06	12,16 m <sup>2</sup>	
-1G02	ARCHIWUM	PARKIETDIWAN	TYNK	3,06	17,40 m <sup>2</sup>	
-1G03	ARCHIWUM	PARKIET	TYNK	3,04	18,05 m <sup>2</sup>	
-1G04	ARCHIWUM	PL CERAM	TYNK	3,04	123,14 m <sup>2</sup>	
-1G05	POM. PW.	PL CERAM	TYNKPL CERAM	3,05	13,37 m <sup>2</sup>	
-1H01	POM. POM.	PARKIETDIWAN	TYNK	3,03	6,50 m <sup>2</sup>	
-1H02	POM. POM.	PARKIETDIWAN	TYNK	3,03	5,83 m <sup>2</sup>	
-1H03	POM. PORZĄDKOWE	PARKIETDIWAN	TYNK	3,03	6,48 m <sup>2</sup>	
-1H04	POM. POM.	PL CERAM	TYNK	2,85	25,59 m <sup>2</sup>	
-1H04A	POM. POM.	PL CERAM	TYNK	2,80	8,74 m <sup>2</sup>	
-1H04B	POM. POM.	PL CERAM	TYNK	2,75	58,47 m <sup>2</sup>	
-1H04C	WC	PL CERAM	TYNKPL CERAM	2,81	1,42 m <sup>2</sup>	
-1H05	POKOJ BIUROWY	PARKIETDIWAN	TYNK	3,05	8,07 m <sup>2</sup>	
-1H06	POM. POM.	PL CERAM	TYNK	3,04	23,33 m <sup>2</sup>	
-1H07	POM. POM.	PARKIETDIWAN	TYNK	3,02	10,23 m <sup>2</sup>	
-1H08	WYŁĄCZNIK GŁÓWNY	PARKIET	TYNK	3,05	14,57 m <sup>2</sup>	
-1H09	KORYTARZ	PL CERAM	TYNK	3,05	28,74 m <sup>2</sup>	
-1H10	HOLA	TYNK	TYNK	2,77	39,65 m <sup>2</sup>	
-1H11	KORYTARZ	PL CERAM, BETON	TYNK	1,87-2,80	41,18 m <sup>2</sup>	
-1H12	POM. POM.	BETON	TYNK	2,29	0,75 m <sup>2</sup>	
-1H13	POM. POM.	BETON	TYNK	2,74	1,59 m <sup>2</sup>	
-1H14	POM. POM.	BETON	TYNK	2,93	2,48 m <sup>2</sup>	
-1H15	KANAL INSTAL.	BETON, BRĄK	TYNK	1,06	5,65 m <sup>2</sup>	
-1J01	KORYTARZ	PL CERAM	TYNK	2,75	6,32 m <sup>2</sup>	
-1J02	POM. PW.	BETON	TYNK	2,81	11,02 m <sup>2</sup>	
-1J03	POM. PW.	BETON	TYNK	2,80	8,44 m <sup>2</sup>	
-1J04	POM. PW.	DEKOR	TYNK	2,75	7,92 m <sup>2</sup>	
-1J05	POM. PW.	PL CERAM	TYNKPL CERAM	2,75	7,82 m <sup>2</sup>	
-1J06	POM. PW.	LASTRKO	TYNK	2,77	25,65 m <sup>2</sup>	
-1J07	POM. PW.	LASTRKO	TYNK	2,772,86	14,66 m <sup>2</sup>	
-1J08	PRZEBOSONEK	LASTRKO	TYNK	2,77	2,80 m <sup>2</sup>	
-1KS1	KŁATKA SCHODOWA	LASTRKO	TYNK	3,07	10,71 m <sup>2</sup>	
-1KS11	POM. POM.	BETON	TYNK	MAX 3,08	3,53 m <sup>2</sup>	
-1KS3	KŁATKA SCHODOWA	LASTRKO, PL CER	TYNK	-	7,74 m <sup>2</sup>	
-1KS31	POM. POM.	PL CERAM	TYNK	MAX 3,05	3,93 m <sup>2</sup>	
-1KS32	POM. POM.	PL CERAM	TYNK	MAX 3,05	1,89 m <sup>2</sup>	
-1KS4	KŁATKA SCHODOWA	KAMIEŃ	TYNK	12,23 m <sup>2</sup>		
-1KS41	POM. POM.	PVC	TYNK	MAX 2,75	7,77 m <sup>2</sup>	
-1KS5	KŁATKA SCHODOWA	KAMIEŃ	TYNK	-	12,27 m <sup>2</sup>	
-1KS51	POM. POM.	BETON	TYNK	MAX 2,75	7,58 m <sup>2</sup>	
-1KS6	KŁATKA SCHODOWA	LASTRKO	TYNK	-	11,98 m <sup>2</sup>	
-1KS61	POM. POM.	BETON	TYNK	-	31,77 m <sup>2</sup>	
-1KS7	KŁATKA SCHODOWA	LASTRKO	TYNK	-	12,75 m <sup>2</sup>	
-1KS71	POM. POM.	BETON	TYNK	2,83	11,13 m <sup>2</sup>	
D01	ODWIO OSOB.	STAL	STAL	2,10	1,25 m <sup>2</sup>	
D02	ODWIO OSOB.	STAL	STAL	2,10	1,03 m <sup>2</sup>	
D03	ODWIO OSOB.	STAL	STAL	2,10	0,81 m <sup>2</sup>	
M01	PRZEBOSONEK	KAMIEŃ	TYNK	2,53	1,81 m <sup>2</sup>	
M03	PORTIENNA	PVC	TYNK	2,54	3,26 m <sup>2</sup>	
M04	POM. POM.	PVC	TYNK	2,54	3,37 m <sup>2</sup>	
M05	HOLA	KAMIEŃ	TYNK	2.530,02	42,92 m <sup>2</sup>	
M06	KORYTARZ	PARKIET	TYNK	3,03	36,31 m <sup>2</sup>	
M07	KORYTARZ	PARKIET	TYNK	3,04	33,82 m <sup>2</sup>	
M08	KORYTARZ	PARKIET	TYNK	3,07	21,36 m <sup>2</sup>	
M09	CELA	PARKIET	TYNK	3,04	7,85 m <sup>2</sup>	
M10	CELA	PARKIET	TYNK	3,04	7,29 m <sup>2</sup>	
M11	CELA	PARKIET	TYNK	3,04	61,55 m <sup>2</sup>	
M12	CELA	PARKIET	TYNK	3,04	61,11 m <sup>2</sup>	
M13	CELA	PARKIET	TYNK	3,04	61,11 m <sup>2</sup>	
M14	CELA	PARKIET	TYNK	3,04	61,55 m <sup>2</sup>	
M15	CELA	PARKIET	TYNK	3,04	61,11 m <sup>2</sup>	
M16	CELA	PARKIET	TYNK	3,04	61,11 m <sup>2</sup>	
M17	CELA	PARKIET	TYNK	3,04	61,11 m <sup>2</sup>	
M18	CELA	PARKIET	TYNK	3,04	62,95 m <sup>2</sup>	
M19	POKOJ PRZESŁUCHA	PARKIET	TYNK	3,07	18,19 m <sup>2</sup>	
M20	CELA ZBIOROWA	PARKIET	TYNK	3,09	10,19 m <sup>2</sup>	
M21	CELA ZBIOROWA	PARKIET	TYNK	3,07	10,80 m <sup>2</sup>	
M22	CELA ZBIOROWA	PARKIET	TYNK	3,05	11,36 m <sup>2</sup>	
M23	CELA ZBIOROWA	PARKIET	TYNK	3,09	11,36 m <sup>2</sup>	
M24	PRZEBOSONEK	KAMIEŃ	DEKOR	2,53	2,82 m <sup>2</sup>	
					2123,70 m <sup>2</sup>	

UWAGI  
1. POMIESZCZENIA NR -1M... ORAZ CZĘŚĆ POMIESZCZEŃ -1A... NALEŻY DO MAZOLEMU WALKI I MĘCZENSTWA.  
2. POMIESZCZENIA NR -1B... -1D... -1E... -1F... SĄ W TRAKCIE PRZEBUDOWY.

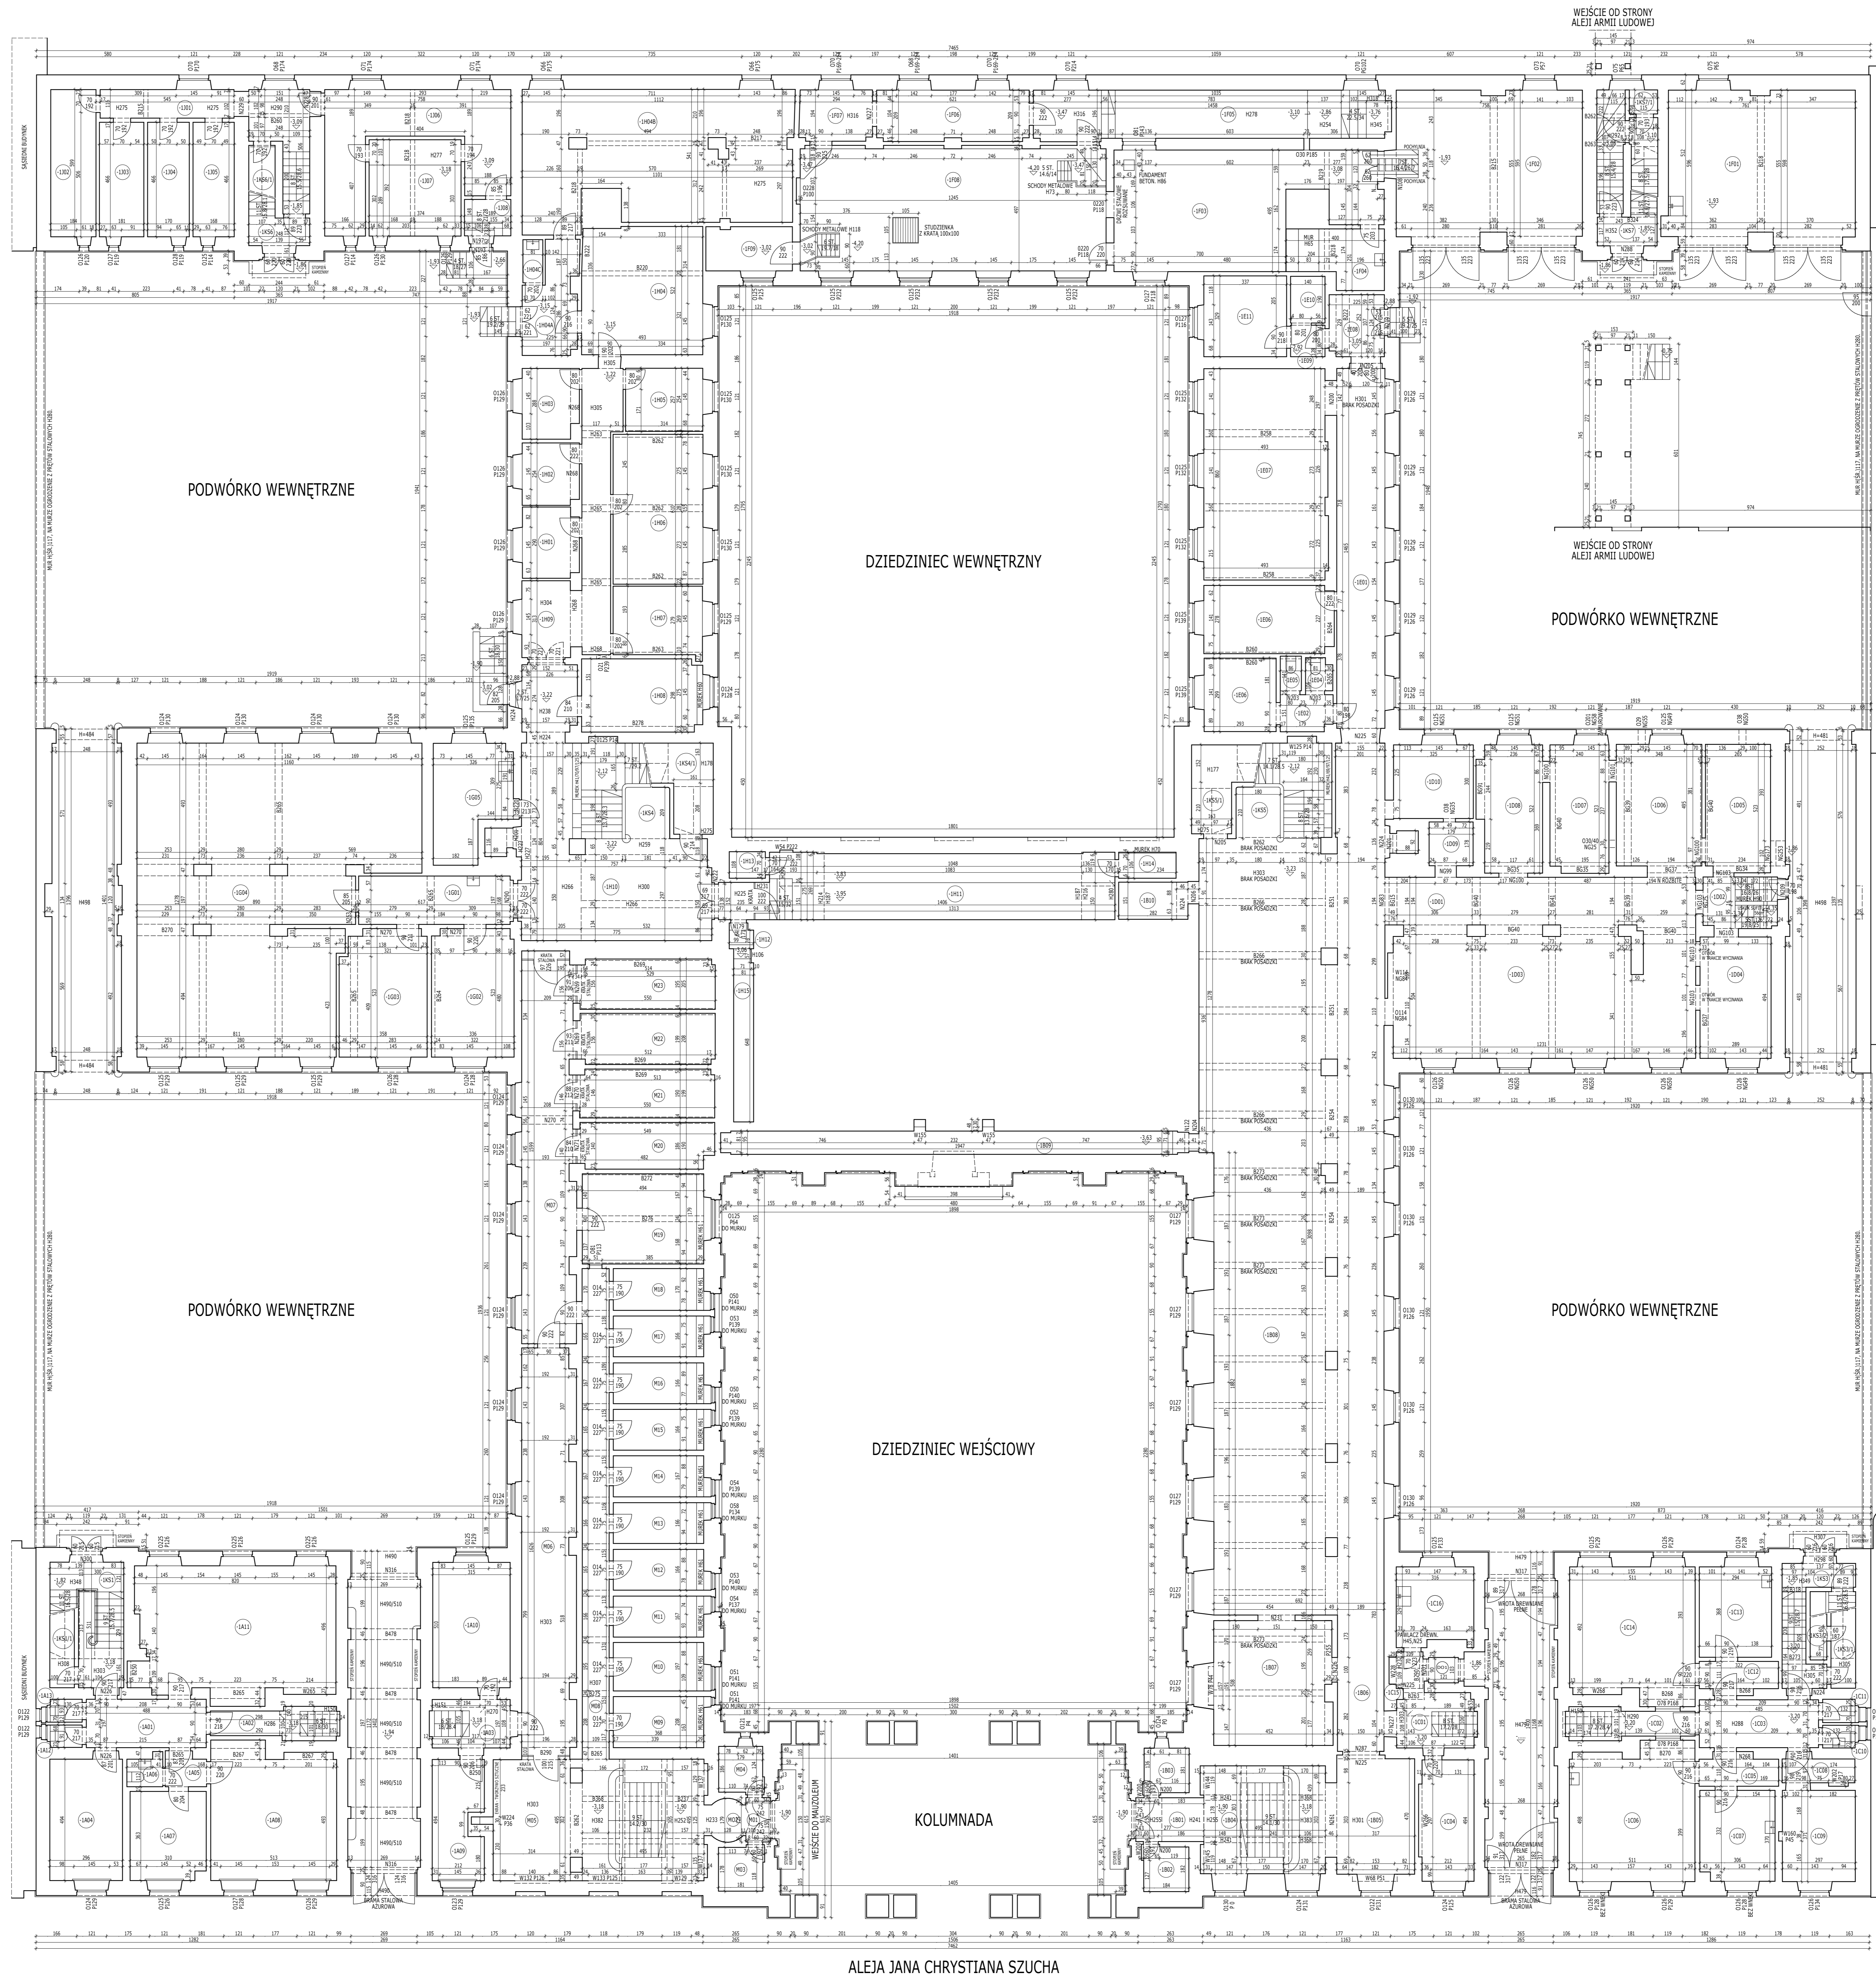

- OBJAŚNIENIA DO RYSUNKÓW:
- LINE GRUBE CIĄGŁE - OBWIS PRZEKROJU POZIOMEJ ŚCIANY I SŁUPÓW W STANIE WYKONCZONYM.
  - LINE CIENKIE CIĄGŁE - ELEMENTY ZNAJDUJĄCE SIĘ POWIŻE PŁASZCZYZNY PRZEKROJU.
  - - - - - LINE CIENKIE CIĄGŁE - ELEMENTY ZNAJDUJĄCE SIĘ W STERECZKI, ŚCIANY PRZESADZI.
  - LINE CIENKIE PRZERWANE - ELEMENTY ZNAJDUJĄCE SIĘ POWIŻE PŁASZCZYZNY PRZEKROJU, NP. NADPROŻA, BELKI, KROKWI, GRZBIENIA SUFITU.
- OPISY NA RYSUNKACH:
- H330 WYSOKOŚĆ POMIESZCZENIA OD POSADZKI DO SUFITU [m]
  - N230 WYSOKOŚĆ OD POSADZKI DO SPODU NADPROŻA [m]
  - R250 WYSOKOŚĆ OD POSADZKI DO SPODU BELKI LUB PODCIĄGA [m]
  - W220 WYSOKOŚĆ WNĘTRZ [m]
  - 11 ST. 11630 OZNACZENIA SPODOWÓW: LICZBA STÓPN
  - WYSOKOŚĆ STÓPNY / SZEROKOŚĆ STÓPNY [m]
  - STRZAKA WSKAZUJE KIERUNEK DO GÓRY
  - O220 WYSOKOŚĆ OKNA OD WIERZCHU PARAPETU DO SPODU NADPROŻA [m]
  - P75 WYSOKOŚĆ PARAPETU OD POSADZKI DO WIERZCHU PARAPETU [m]
  - 98 SZEROKOŚĆ DRZWI W ŚWIETLE OŚCIEŻNICY [m]
  - 222 WYSOKOŚĆ OKNA W ŚWIETLE OŚCIEŻNICY [m]
  - 1E0 SZEROKOŚĆ WSKAZUJE KIERUNEK DO GÓRY
- ELEMENTY WYPOSAŻENIA SANITARNEGO:
- UMYWALKA
  - SEDES
  - PIŚNAR
  - MATRYSK
  - WANNA
  - ZLEW

- OBJAŚNIENIA DO WYKAZU POMIESZCZEŃ:
- KOLUMNKA 1 - NR POMIESZCZENIA; PIERWSZA CYFRA OZNACZA NUMER KONDYGNACJI:  
(2...) - PIWNICA POZIOM NIŻSZY  
(1...) - PIWNICA POZIOM WYŻSZY  
(0...) - PARTER  
(1...) - 1 PIĘTRO  
(2...) - 2 PIĘTRO  
(3...) - 3 PIĘTRO  
(...) - K... - KORYTARZ, HOLA, KOMUNIKACJA  
(...) - KŁATKA SCHODOWA  
(...) - DZWIĘ OSOBY  
KOLUMNKA 2 - FUNKCJA POMIESZCZENIA  
KOLUMNKA 3 - ROZDZIAŁ POSADZKI  
KOLUMNKA 4 - ROZDZIAŁ WYKONCZENIA ŚCIAN  
KOLUMNKA 5 - WYSOKOŚĆ POMIESZCZENIA [m]; \* SP OZNACZA SUFIT PODWIESZONY MODUŁOWY 60x60cm  
KOLUMNKA 6 - POWIERZCHNIA NETTO POMIESZCZENIA [m<sup>2</sup>]  
KOLUMNKA 7 - SUMA POWIERZCHNI NETTO KONDYGNACJI [m<sup>2</sup>]