


**PARTER - WYKAZ POMIESZCZEŃ**

NR POM.	NADZIAWA	POWIĄZANIE	STANOWISKO	WYS. POM.	POM. NETTO	SUMA POWIERZACH
005	SERWEROWNIA	TYNK	TYNK	2,90/2,77	3317 m <sup>2</sup>	
006	POKOJ BUIROWY	PARKIET	TYNK	2,96-SP	2122 m <sup>2</sup>	
007	POKOJ BUIROWY	PARKIET	TYNK	2,96-SP	1322 m <sup>2</sup>	
008	POKOJ BUIROWY	PARKIET	TYNK	2,96-SP	2076 m <sup>2</sup>	
008A	POKOJ	PARKIET	TYNK	3,30	1231 m <sup>2</sup>	
008B	POKOJ	PARKIET	TYNK	3,30	1231 m <sup>2</sup>	
008C	KORYTARZ	PARKIET	TYNK	3,30	691 m <sup>2</sup>	
008D	POM.POM.	PARKIET	TYNK	3,30	0,83 m <sup>2</sup>	
008E	HOL	PARKIET	TYNK	3,30	5,82 m <sup>2</sup>	
008F	WC	PL.CERAM.	TYNK	LASTRIKO	1,74 m <sup>2</sup>	
009	POKOJ BUIROWY	PARKIET	TYNK	2,96-SP	1726 m <sup>2</sup>	
009A	POKOJ BUIROWY	PARKIET	TYNK	2,96-SP	1279 m <sup>2</sup>	
009B	POKOJ BUIROWY	PARKIET	TYNK	2,96-SP	2346 m <sup>2</sup>	
009C	POM.GOSPOD.	PARKIET	TYNK	3,28	1334 m <sup>2</sup>	
009D	KORYTARZ	PARKIET	TYNK	2,39	0,89 m <sup>2</sup>	
009E	POM.POM.	PARKIET	TYNK	3,30	0,87 m <sup>2</sup>	
009F	KORYTARZ	PARKIET	TYNK	3,30	5,83 m <sup>2</sup>	
009G	WC	PL.CERAM.	TYNK	3,46	1,00 m <sup>2</sup>	
010	POKOJ BUIROWY	PARKIET	TYNK	3,30	21,58 m <sup>2</sup>	
010A	KORYTARZ	PARKIET	TYNK	2,21	0,93 m <sup>2</sup>	
010B	KORYTARZ	PARKIET	TYNK	2,41	12,52 m <sup>2</sup>	
011	POKOJ BUIROWY	PARKIET	TYNK	3,28	16,15 m <sup>2</sup>	
011A	GABINET	PARKIET	TYNK	2,62	23,49 m <sup>2</sup>	
011B	POKOJ BUIROWY	PARKIET	TYNK	3,28	11,86 m <sup>2</sup>	
012	POKOJ BUIROWY	PARKIET	TYNK	3,28	16,24 m <sup>2</sup>	
013	POKOJ BUIROWY	PARKIET	TYNK	3,28	14,50 m <sup>2</sup>	
014	POKOJ BUIROWY	PARKIET	TYNK	3,28	14,48 m <sup>2</sup>	
015	POKOJ BUIROWY	PARKIET	TYNK	3,30	14,60 m <sup>2</sup>	
016	POKOJ BUIROWY	PARKIET	TYNK	3,29	13,02 m <sup>2</sup>	
017	POKOJ BUIROWY	PARKIET	TYNK	3,28	13,90 m <sup>2</sup>	
018	POKOJ BUIROWY	PARKIET	TYNK	3,28	14,29 m <sup>2</sup>	
019	POKOJ BUIROWY	PARKIET	TYNK	3,28	14,51 m <sup>2</sup>	
020	POKOJ BUIROWY	PARKIET	TYNK	3,28	13,77 m <sup>2</sup>	
020A	WC MĘSKI	PL.CERAM.	PL.CERAM.	2,61-SP	1,22 m <sup>2</sup>	
021	POKOJ BUIROWY	PARKIET	TYNK	3,30	15,54 m <sup>2</sup>	
022	POKOJ BUIROWY	PARKIET	TYNK	3,29	15,62 m <sup>2</sup>	
023	POKOJ BUIROWY	PARKIET	TYNK	3,28	14,26 m <sup>2</sup>	
024	POKOJ BUIROWY	PARKIET	TYNK	3,29	14,34 m <sup>2</sup>	
025	POKOJ BUIROWY	PARKIET	TYNK	3,29	14,31 m <sup>2</sup>	
025A	POKOJ BUIROWY	PARKIET	TYNK	3,29	16,40 m <sup>2</sup>	
026A	POM.POM.	PARKIET	TYNK	3,29	814 m <sup>2</sup>	
026B	POM.POM.	PARKIET	TYNK	3,27	213 m <sup>2</sup>	
027	POKOJ BUIROWY	PARKIET	TYNK	3,30	13,92 m <sup>2</sup>	
028	POKOJ BUIROWY	PARKIET	TYNK	3,30	1479 m <sup>2</sup>	
029	POKOJ BUIROWY	PARKIET	TYNK	3,30	1419 m <sup>2</sup>	
030	POKOJ BUIROWY	PARKIET	TYNK	3,30	13,96 m <sup>2</sup>	
031	POKOJ BUIROWY	PARKIET	TYNK	3,29	1414 m <sup>2</sup>	
032	POKOJ BUIROWY	PARKIET	TYNK	3,30	16,88 m <sup>2</sup>	
033	POKOJ BUIROWY	PARKIET	TYNK	3,31	17,89 m <sup>2</sup>	
033A	POM.POM.	PARKIET	TYNK	3,29	4,96 m <sup>2</sup>	
033B	POM.POM.	PARKIET	TYNK	3,29	2,49 m <sup>2</sup>	
034	POKOJ BUIROWY	PARKIET	TYNK	3,31	8,63 m <sup>2</sup>	
035	POKOJ BUIROWY	PARKIET	TYNK	3,30	9,73 m <sup>2</sup>	
036	POKOJ BUIROWY	PARKIET	TYNK	3,31	9,79 m <sup>2</sup>	
037	POKOJ BUIROWY	PARKIET	TYNK	3,30	8,72 m <sup>2</sup>	
038	PRZEDPOKOJ	PARKIET	TYNK	3,31	4,17 m <sup>2</sup>	
038A	POKOJ BUIROWY	PARKIET	TYNK	3,30	7,03 m <sup>2</sup>	
038B	ARCHIWUM	PARKIET	TYNK	3,31	10,88 m <sup>2</sup>	
038C	POM.POM.	PVC	TYNK	3,30	2,52 m <sup>2</sup>	
039	POKOJ BUIROWY	PARKIET	TYNK	3,30	19,66 m <sup>2</sup>	
041	POKOJ BUIROWY	PARKIET	TYNK	3,30	7,18 m <sup>2</sup>	
042	POKOJ BUIROWY	PARKIET	TYNK	3,30	6,96 m <sup>2</sup>	
043	POKOJ BUIROWY	PARKIET	TYNK	3,30	61,94 m <sup>2</sup>	
044	POKOJ BUIROWY	PARKIET	TYNK	3,30	6,63 m <sup>2</sup>	
045	POKOJ BUIROWY	PARKIET	TYNK	3,30	7,36 m <sup>2</sup>	
046	POKOJ BUIROWY	PARKIET	TYNK	3,31	10,99 m <sup>2</sup>	
047A	POKOJ BUIROWY	PARKIET	TYNK	2,73	1610 m <sup>2</sup>	
047B	POKOJ BUIROWY	PARKIET	TYNK	2,74	12,62 m <sup>2</sup>	
047C	POKOJ BUIROWY	PARKIET	TYNK	2,72	12,49 m <sup>2</sup>	
047D	POKOJ BUIROWY	PARKIET	TYNK	2,72	22,72 m <sup>2</sup>	
047E	HOL	PVC	TYNK	2,70	5,98 m <sup>2</sup>	
047F	WC MĘSKI	PARKIET	TYNK	2,73	0,82 m <sup>2</sup>	
047G	WC MĘSKI	PL.CERAM.	TYNK/PL.CERAM.	2,71/2,47	2,21 m <sup>2</sup>	
047H	WC MĘSKI	PL.CERAM.	TYNK	2,72	1,00 m <sup>2</sup>	
048	POKOJ BUIROWY	PARKIET	TYNK	3,28	13,22 m <sup>2</sup>	
048A	WC DAMSKI	PL.CERAM.	PL.CERAM.	2,56/2,57	1,32 m <sup>2</sup>	
049	POKOJ BUIROWY	PARKIET	TYNK	3,31	7,33 m <sup>2</sup>	
049A	POKOJ BUIROWY	PARKIET	TYNK	3,28	14,42 m <sup>2</sup>	
050	POKOJ BUIROWY	PARKIET	TYNK	3,30	14,60 m <sup>2</sup>	
051	POKOJ BUIROWY	PARKIET	TYNK	3,29	12,89 m <sup>2</sup>	
052	POKOJ BUIROWY	PARKIET	TYNK	3,28	13,77 m <sup>2</sup>	
053	POKOJ BUIROWY	PARKIET	TYNK	3,28	14,47 m <sup>2</sup>	
054	POKOJ BUIROWY	PARKIET	TYNK	3,28	14,60 m <sup>2</sup>	
055	POKOJ BUIROWY	PARKIET	TYNK	3,28	14,79 m <sup>2</sup>	
056	POKOJ BUIROWY	PARKIET	TYNK	3,28	16,33 m <sup>2</sup>	
057	CENTRALA TEL.	PARKIET	TYNK	3,29	16,33 m <sup>2</sup>	
058	POKOJ BUIROWY	PARKIET	TYNK	3,29	16,17 m <sup>2</sup>	
059-060	GABINET	PARKIET	TYNK	3,28	36,70 m <sup>2</sup>	
061	POKOJ BUIROWY	PARKIET	TYNK	3,28	17,83 m <sup>2</sup>	
062	SALA KONFERENCYJNA	PARKIET	TYNK	3,28	17,70 m <sup>2</sup>	
063	MANEŻ	PARKIET	TYNK	3,27	21,08 m <sup>2</sup>	
063A	POKOJ BUIROWY	PARKIET	TYNK	2,90	24,56 m <sup>2</sup>	
063B	POKOJ BUIROWY	PARKIET	TYNK	2,40	12,60 m <sup>2</sup>	
063C	PRZEDSIÓNEK	PARKIET	TYNK	3,29	5,41 m <sup>2</sup>	
064	POKOJ KONFERENCYJNY	PARKIET	TYNK	3,29	281,74 m <sup>2</sup>	
065	KORYTARZ	PARKIET	TYNK	3,30	3,22 m <sup>2</sup>	
066	WC DAMSKI	PL.CERAM.	PL.CERAM.	2,98-SP	8,59 m <sup>2</sup>	
069	KORYTARZ	PARKIET	TYNK	3,30	18,12 m <sup>2</sup>	
070	POKOJ BUIROWY	PARKIET	TYNK	3,29	14,64 m <sup>2</sup>	
070A	POM.POM.	PARKIET	TYNK	2,22	1,10 m <sup>2</sup>	
071	POKOJ BUIROWY	PARKIET	TYNK	3,30	14,04 m <sup>2</sup>	
072	POKOJ BUIROWY	PARKIET	TYNK	3,29	13,32 m <sup>2</sup>	
073	POKOJ BUIROWY	PARKIET	TYNK	3,30	12,87 m <sup>2</sup>	
074	POKOJ BUIROWY	PARKIET	TYNK	3,29	26,77 m <sup>2</sup>	
075	POKOJ BUIROWY	PARKIET	TYNK	3,30	13,09 m <sup>2</sup>	
0401	HOL	PARKIET	TYNK	3,27	9,43 m <sup>2</sup>	
0402	KORYTARZ	PARKIET	TYNK	3,27	4,72 m <sup>2</sup>	
0403	POKOJ BUIROWY	PARKIET	TYNK	3,28	15,91 m <sup>2</sup>	
0404	KORYTARZ	PARKIET	TYNK	3,28	1,26 m <sup>2</sup>	
0405	LAZARENKA	PL.CERAM.	TYNK/PL.CERAM.	3,37	4,51 m <sup>2</sup>	
0406	WC	PL.CERAM.	TYNK/PL.CERAM.	2,67	1,09 m <sup>2</sup>	
0407	POKOJ BUIROWY	PARKIET	TYNK	3,28	17,18 m <sup>2</sup>	
0408	POKOJ BUIROWY	PARKIET	TYNK	3,28	13,96 m <sup>2</sup>	
0409	WC	PL.CERAM.	TYNK/PL.CERAM.	3,28	1,58 m <sup>2</sup>	
0410	WC	PL.CERAM.	TYNK/PL.CERAM.	2,81	1,43 m <sup>2</sup>	
0411	SZAFKA	PARKIET	TYNK	3,29	0,83 m <sup>2</sup>	
0412	SZAFKA	PARKIET	TYNK	3,29	0,52 m <sup>2</sup>	
0413	POKOJ BUIROWY	PARKIET	TYNK	3,28	16,82 m <sup>2</sup>	
0414	POKOJ BUIROWY	PARKIET	TYNK	3,27	25,36 m <sup>2</sup>	
0801	PRZEDSIÓNEK	KAMIEŃ	KAMIEŃ	4,96	8,84 m <sup>2</sup>	
0802	HOL GŁÓWNY	KAMIEŃ/PARKIET	KAMIEŃ/TYNK	5,00/2,25	3137 m <sup>2</sup>	
0803	POM.POM.	PARKIET	TYNK	3,25	5,36 m <sup>2</sup>	
0804	PORTERNA	KAMIEŃ	KAMIEŃ	4,16	25,92 m <sup>2</sup>	
0806	SALA	PARKIET	TYNK	4,84	12,67 m <sup>2</sup>	
0807	MOSK	DIWAN	TYNK	4,83	12,91 m <sup>2</sup>	
0808	CENTRALA TEL.	PL.CERAM.	TYNK	3,24	8,23 m <sup>2</sup>	
0204	SERWEROWNIA	PARKIET	TYNK	3,24	2,59 m <sup>2</sup>	
081	KORYTARZ	PARKIET	TYNK	3,28	601,91 m <sup>2</sup>	
082	KORYTARZ	PARKIET	TYNK	3,28	35,51 m <sup>2</sup>	
083	KORYTARZ	PARKIET	TYNK	3,28	36,52 m <sup>2</sup>	
084	KORYTARZ	PARKIET	TYNK	3,28	34,92 m <sup>2</sup>	
085	KORYTARZ	PARKIET	TYNK	3,29	25,43 m <sup>2</sup>	
086	KORYTARZ	PARKIET	TYNK	3,29	4,03 m <sup>2</sup>	
087	KORYTARZ	PARKIET	TYNK	3,30	56,90 m <sup>2</sup>	
088	KORYTARZ	PARKIET	TYNK	3,30	40,50 m <sup>2</sup>	
089	KORYTARZ	PARKIET	TYNK	2,70	13,62 m <sup>2</sup>	
0851	KŁATKA SCHO.	TYNK	TYNK	6,72	6,72 m <sup>2</sup>	
0852	KŁATKA SCHO.	KAMIEŃ	TYNK	3,18	3,18 m <sup>2</sup>	
0853	KŁATKA SCHO.	DREWNO/PARKIET	TYNK	6,18	6,18 m <sup>2</sup>	
0854	KŁATKA SCHO.	KAMIEŃ	TYNK	20,28	20,28 m <sup>2</sup>	
0855	KŁATKA SCHO.	KAMIEŃ	TYNK	20,06	20,06 m <sup>2</sup>	
0856	KŁATKA SCHO.	TYNK	TYNK	6,03	6,03 m <sup>2</sup>	
0857	KŁATKA SCHO.	LASTRIKO	TYNK	9,83	9,83 m <sup>2</sup>	
D01	DŹWIG OSOB.	STAL	STAL	2,10	1,29 m <sup>2</sup>	
D02	DŹWIG OSOB.	STAL	STAL	2,10	1,03 m <sup>2</sup>	
D03	DŹWIG OSOB.	STAL	STAL	2,10	0,81 m <sup>2</sup>	

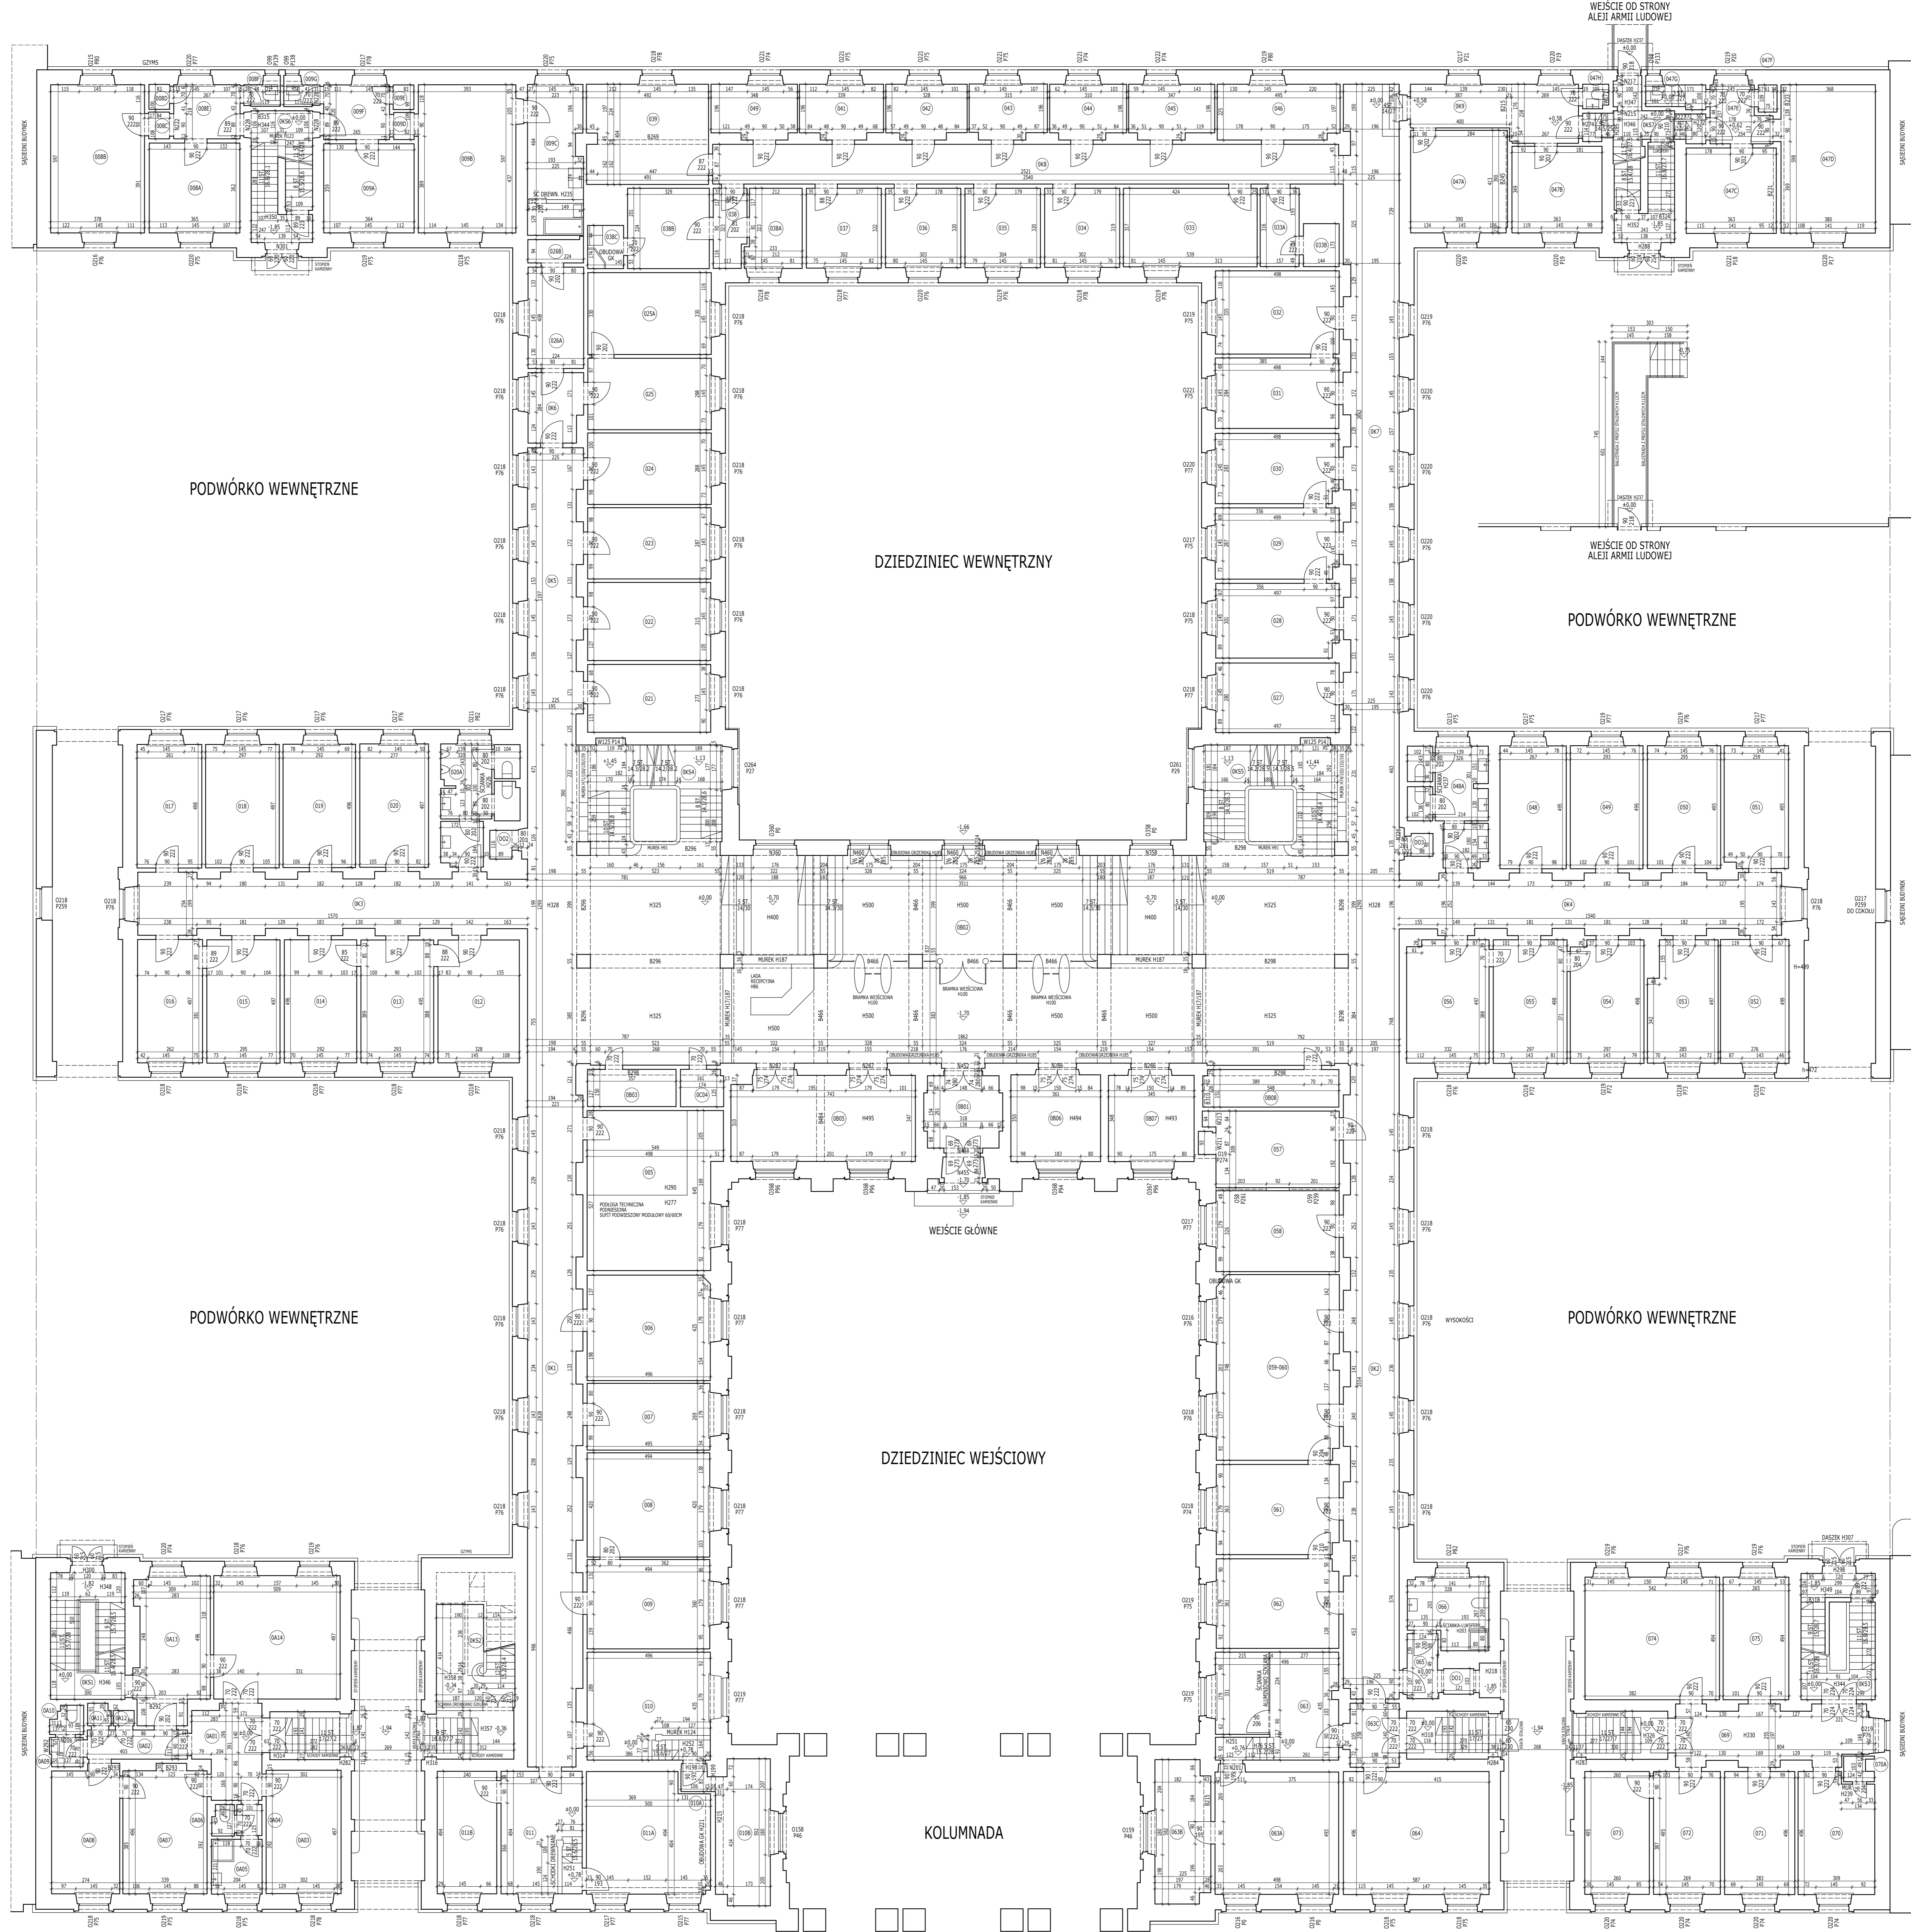

- OBJAŚNIENIA DO RYSUNKÓW:**
- LINE GRUBE CIĄGŁE - OBYŚ PRZEKROJ POZIOMY ŚCIAN I SŁUPÓW W STANIE WYKONCZONYM W PRZYPADKU OKAZAŃ ŚCIAN O NIEPEŁNEJ WYSOKOŚCI POMIESZCZENIA GRUBOŚCI ICH POMIĘTÓW.
  - LINE CIENIE CIĄGŁE - ELEMENTY ZNAJDUJĄCE SIĘ POWIĘZ PŁASZCZYZNY PRZEKROJU.
  - - - LINE CIENIE PRZERYWANE - ELEMENTY ZNAJDUJĄCE SIĘ POWIĘZ PŁASZCZYZNY PRZEKROJU, NP. MADRZOZA, BELKI, POKŁADKI, GRUNDIENIA SUFITU.
- OPISY NA RYSUNKACH:**
- H330 WYSOKOŚĆ POMIESZCZENIA OD POSADZKI DO SUFITU [m]
  - N330 WYSOKOŚĆ OD POSADZKI DO SPODU MADRZOZA [m]
  - B350 WYSOKOŚĆ OD POSADZKI DO SPODU BELKI LUB POKŁADKI [m]
  - W220 WYSOKOŚĆ WNĘKLI [m]
  - 11 ST. 16/30 OZNACZENIA SPODOWÓW: LICZBA STÓPN
  - WYSOKOŚĆ STÓPNY I SZEROKOŚĆ STÓPNY [m]
  - STRZAŁKA WSKAZUJE KIERUNEK DO GÓRY
  - O220 WYSOKOŚĆ OKNA OD WIERZCHU PARAPETU DO SPODU MADRZOZA [m]
  - P75 WYSOKOŚĆ PARAPETU OD POSADZKI DO WIERZCHU PARAPETU [m]
  - 98 SZEROKOŚĆ DRZWI W ŚWIETLE OŚCIEŻNICY [m]
  - 222 WYSOKOŚĆ OKNA W ŚWIETLE OŚCIEŻNICY [m]
  - H30 RZEZBNA WYSOKOŚĆ OKNA WIDZIELEM POZIOMU +0,00 NA PARTERZE
- ELEMENTY WYPOSAŻENIA SANITARNEGO:**
- UMYWALKA
  - SEDES
  - PSUSIAR
  - MATRYSK
  - WANNA
  - ZLEW
- OBJAŚNIENIA DO WYKAZU POMIESZCZEŃ:**
- KOLUMNIA 1 - NR POMIESZCZENIA; PIERWSZA CYFRA OZNACZA NUMER KONDYGNACJI: (-2...) - PIWNICA POZIOM NIŻSZY (-1...) - PIWNICA POZIOM WYSZY (0...) - PARTER (1...) - 1 PIĘTRO (2...) - 2 PIĘTRO (3...) - 3 PIĘTRO (...K...) - KORYTARZ, HOL, KOMUNIKACJA (...K.S...) - KLATKA SCHODOWA (...L...) - ROZŁAZ POMIESZCZENIA (...L.S...) - KŁATKA SCHODOWA (...L.S...) - DŹWIG OSOBOWY (...L.S...) - DŹWIG OSOBOWY
  - KOLUMNIA 2 - FUNKCJA POMIESZCZENIA
  - KOLUMNIA 3 - ROZŁAZ POMIESZCZENIA
  - KOLUMNIA 4 - ROZŁAZ WYKONCZENIA ŚCIAN
  - KOLUMNIA 5 - WYSOKOŚĆ POMIESZCZENIA [m]; \*SP\* OZNACZA SUFIT PODWIESZONY MODUŁOWY 60x60cm
  - KOLUMNIA 6 - POWIERZCHNIA NETTO POMIESZCZENIA [m<sup>2</sup>]
  - KOLUMNIA 7 - SUMA POWIERZCHNI NETTO KONDYGNACJI [m<sup>2</sup>]