


1 PIĘTRO - WYKAZ POMIESZCZEŃ

NR POM.	NAZWA POM.	POSADZA	SCZYTA	WYS. POK.	POM. NETTO	SUMA POWIERZACH
100A	POKÓJ BIUROWY	PARKIET	TYNK	3,70	13,14 m ²	
100B	POKÓJ BIUROWY	PARKIET	TYNK	3,70	22,82 m ²	
100C	KORYTARZ	PARKIET	TYNK	2,45	1,20 m ²	
100D	POM. POM.	PARKIET	TYNK	3,70	0,78 m ²	
100E	HOL	PARKIET	TYNK	3,70	5,89 m ²	
100F	POM. POM.	PL. CERAM.	TYNK	3,68	1,02 m ²	
101	SALA KONFERENC.	TYNK	TYNK	3,68	27,14 m ²	
102	SALA KONFERENC.	PARKIETDYWAN	TYNKBOAZERAWY	6,15	87,23 m ²	
103	SALA KONFERENC.	PARKIETDYWAN	TYNK	3,68	26,93 m ²	
104	SEKRETARIAT	PARKIETDYWAN	TYNK	3,60	40,70 m ²	
104A	POM. POM.	PARKIET	TYNK	3,60	3,39 m ²	
104B	POM. POM.	PARKIET	TYNK	3,60	3,66 m ²	
104C	PRZEDPOKÓJ	PARKIET	BOAZIERA	2,28	1,46 m ²	
104D	GARDEROBA	DIWAN.	BOAZIERA WYS. 23	2,27	2,24 m ²	
104D	WC	PL. CERAM.	TYNKPL. CERAM.	3,59	2,15 m ²	
105	SALA KONFERENC.	PARKIETDYWAN	TYNKBOAZERAWY	3,59	48,12 m ²	
105A	GABINET	PARKIET	TYNK	3,58	31,96 m ²	
106	SALA KONFERENC.	PARKIETDYWAN	TYNK	3,58	56,29 m ²	
106A	GABINET	PARKIETDYWAN	TYNK	3,55	38,83 m ²	
106B	TARAS	PL. CERAM.	TYNKKAMEN	7,39	10,82 m ²	
107	POKÓJ BIUROWY	PARKIET	TYNK	3,71	16,57 m ²	
108	POKÓJ BIUROWY	PARKIET	TYNK	3,69	14,36 m ²	
109	POKÓJ BIUROWY	PARKIET	TYNK	3,70	14,61 m ²	
110	POKÓJ BIUROWY	PARKIET	TYNK	3,68	14,63 m ²	
111	POKÓJ BIUROWY	PARKIET	TYNK	3,68	14,43 m ²	
112	POKÓJ BIUROWY	PARKIET	TYNK	3,69	14,88 m ²	
113	POKÓJ BIUROWY	PARKIET	TYNK	3,69	14,84 m ²	
114	POKÓJ BIUROWY	PARKIET	TYNK	3,69	14,63 m ²	
114A	WC MĘSKI	PL. CERAM.	PL. CERAM.	2,80-SP	12,26 m ²	
115	POKÓJ BIUROWY	PARKIET	TYNK	3,70	14,59 m ²	
116	POKÓJ BIUROWY	PARKIET	TYNK	3,69	14,88 m ²	
117	POKÓJ BIUROWY	PL. CERAM.	TYNKPL. CERAM.	3,69	13,27 m ²	
117A	WC DAMSKI	PL. CERAM.	PL. CERAM.	2,87-SP	12,44 m ²	
118	POKÓJ BIUROWY	PARKIETDYWAN	TYNK	3,70	30,91 m ²	
119	POKÓJ BIUROWY	PARKIETDYWAN	TYNK	3,70	14,68 m ²	
120	POKÓJ BIUROWY	PARKIETDYWAN	TYNK	3,68	14,06 m ²	
121	POKÓJ BIUROWY	PARKIETDYWAN	TYNK	3,69	14,21 m ²	
122	POKÓJ BIUROWY	PARKIETDYWAN	TYNK	3,69	16,50 m ²	
122A	POKÓJ BIUROWY	PARKIET	TYNK	3,70	16,11 m ²	
122B	POKÓJ BIUROWY	PARKIETDYWAN	TYNK	3,70	13,16 m ²	
122C	WC	PL. CERAM.	TYNK	3,68	0,98 m ²	
123	POKÓJ BIUROWY	PARKIETDYWAN	TYNK	3,70	17,26 m ²	
124	POKÓJ BIUROWY	PARKIETDYWAN	TYNK	3,70	11,80 m ²	
125	POKÓJ BIUROWY	PARKIETDYWAN	TYNK	3,70	16,18 m ²	
126	POKÓJ BIUROWY	PARKIETDYWAN	TYNK	3,70	14,24 m ²	
127	POKÓJ BIUROWY	PARKIETDYWAN	TYNK	3,69	14,09 m ²	
128	POKÓJ BIUROWY	PARKIET	TYNK	3,71	16,52 m ²	
129	POM. POM.	PARKIET	TYNK	3,71	2,54 m ²	
129A	POM. POM.	PARKIET	TYNKPL. CERAM.	3,71	8,18 m ²	
130	POM. POM.	PARKIET	TYNK	3,70	12,83 m ²	
131	POKÓJ BIUROWY	PARKIETDYWAN	TYNK	3,69	9,15 m ²	
132	POKÓJ BIUROWY	PARKIET	TYNK	3,69	9,18 m ²	
133	POKÓJ BIUROWY	PARKIETDYWAN	TYNK	3,69	9,24 m ²	
134	POKÓJ BIUROWY	PARKIETDYWAN	TYNK	3,69	9,15 m ²	
135	POKÓJ BIUROWY	PARKIETDYWAN	TYNK	3,69	10,86 m ²	
136	MAGAZYN SPRZĘTU	PARKIET	TYNK	3,69	27,87 m ²	
136A	MAGAZYN SPRZĘTU	PARKIET	TYNK	3,69	2,44 m ²	
136B	MAGAZYN SPRZĘTU	PARKIET	TYNK	3,69	2,39 m ²	
137	POKÓJ BIUROWY	PARKIETDYWAN	TYNK	3,69	7,24 m ²	
138	POKÓJ BIUROWY	PARKIET	TYNK	3,70	6,56 m ²	
139	POKÓJ BIUROWY	PARKIETDYWAN	TYNK	3,70	6,64 m ²	
140	POKÓJ BIUROWY	PARKIET	TYNK	3,71	6,66 m ²	
141	POKÓJ BIUROWY	PARKIET	TYNK	3,71	6,77 m ²	
142	POKÓJ BIUROWY	PARKIETDYWAN	TYNK	3,72	7,77 m ²	
143	POWIELARNIA	PARKIET	TYNK	3,72	16,44 m ²	
143A	POWIELARNIA	PARKIET	TYNK	3,72	23,26 m ²	
143B	POWIELARNIA	PARKIET	TYNK	3,71	21,81 m ²	
143C	WC	PL. CERAM.	TYNKPL. CERAM.	3,66	0,96 m ²	
143D	POKÓJ BIUROWY	PARKIETDYWAN	TYNK	3,70	12,99 m ²	
143E	POKÓJ BIUROWY	PARKIETDYWAN	TYNK	3,71	22,86 m ²	
143F	PRZEDPOKÓJ	PARKIETDYWAN	TYNK	2,39	0,82 m ²	
143G	KORYTARZ	PARKIETDYWAN	TYNK	3,70	6,11 m ²	
143H	POM. POM.	PARKIETDYWAN	TYNK	3,71	0,77 m ²	
143I	WC	PL. CERAM.	TYNKPL. CERAM.	2,87-SP	0,87 m ²	
144	POKÓJ BIUROWY	PARKIETDYWAN	TYNK	3,69	12,87 m ²	
145	POKÓJ BIUROWY	PARKIETDYWAN	TYNK	3,69	15,10 m ²	
146	POKÓJ BIUROWY	PARKIETDYWAN	TYNK	3,72	15,89 m ²	
147	POKÓJ BIUROWY	PARKIET	TYNK	3,72	15,87 m ²	
148	POKÓJ BIUROWY	PARKIETDYWAN	TYNK	3,72	12,57 m ²	
149	POKÓJ BIUROWY	PARKIETDYWAN	TYNK	3,72	14,78 m ²	
150	POKÓJ BIUROWY	PARKIETDYWAN	TYNK	3,72	14,98 m ²	
151	POKÓJ BIUROWY	PARKIETDYWAN	TYNK	3,71	13,88 m ²	
152	POKÓJ BIUROWY	PARKIETDYWAN	TYNK	3,71	14,66 m ²	
153	POKÓJ BIUROWY	PARKIETDYWAN	TYNK	3,71	14,60 m ²	
154	POKÓJ BIUROWY	PARKIETDYWAN	TYNK	3,70	16,34 m ²	
156	POKÓJ BIUROWY	PARKIETDYWAN	TYNK	3,69	20,66 m ²	
157	POKÓJ BIUROWY	PARKIETDYWAN	TYNK	3,68	17,52 m ²	
158	POKÓJ BIUROWY	PARKIETDYWAN	TYNK	3,69	13,09 m ²	
159	POKÓJ BIUROWY	PARKIETDYWAN	TYNK	3,69	33,47 m ²	
159A	TARAS	PL. CERAM.	TYNKKAMEN	7,39	11,02 m ²	
160	POKÓJ BIUROWY	PARKIETDYWAN	TYNK	3,68	14,78 m ²	
161	POKÓJ BIUROWY	PARKIETDYWAN	TYNK	3,68	14,41 m ²	
162	POKÓJ BIUROWY	PARKIET	TYNK	3,67	16,19 m ²	
163	POKÓJ BIUROWY	PARKIETDYWAN	TYNK	3,70	12,87 m ²	
164	POKÓJ BIUROWY	PARKIET	TYNK	3,68	14,02 m ²	
165	POKÓJ BIUROWY	PARKIET	TYNK	3,69	13,82 m ²	
166	POKÓJ BIUROWY	PARKIETDYWAN	TYNK	3,69	15,44 m ²	
167	POKÓJ BIUROWY	PARKIET	TYNK	3,70	16,06 m ²	
168	POKÓJ BIUROWY	PARKIET	TYNK	3,68	10,99 m ²	
169	POKÓJ BIUROWY	PARKIETDYWAN	TYNK	3,68	14,14 m ²	
169A	POKÓJ BIUROWY	PARKIETDYWAN	TYNK	3,68	14,50 m ²	
170	POKÓJ BIUROWY	PARKIETDYWAN	TYNK	3,69	10,40 m ²	
171	SEKRETARIAT	PARKIETDYWAN	TYNK	3,70	33,62 m ²	
171A	GABINET	PARKIETDYWAN	TYNK	3,69	32,32 m ²	
171B	PRZEDPOKÓJ	PARKIETDYWAN	TYNK	3,31	1,83 m ²	
171C	WC	PL. CERAM.	TYNKPL. CERAM.	2,40	1,14 m ²	
171D	POM. POM.	PARKIET	TYNK	3,70	1,30 m ²	
171E	POM. POM.	PARKIETDYWAN	TYNK	3,67	2,02 m ²	
171F	POM. POM.	PL. CERAM.	TYNK	3,67	1,53 m ²	
172	POKÓJ BIUROWY	PARKIETDYWAN	TYNK	3,68	14,21 m ²	
173	ARCHIWUM	PARKIET	TYNK	3,69	14,95 m ²	
174	ARCHIWUM	PARKIETDYWAN	TYNK	3,68	17,96 m ²	
174A	ARCHIWUM	PARKIETDYWAN	TYNK	3,69	12,52 m ²	
175	ARCHIWUM	PARKIET	TYNK	3,66	15,54 m ²	
175A	PRZEDPOKÓJ	PARKIET	TYNK	2,34	2,66 m ²	
175B	WC MĘSKI	PL. CERAM.	PL. CERAM.	2,35	1,26 m ²	
176	POKÓJ BIUROWY	PARKIET	TYNK	3,68	15,16 m ²	
177	POKÓJ BIUROWY	PARKIET	TYNK	3,68	12,95 m ²	
180	POKÓJ BIUROWY	PARKIET	TYNK	3,70	15,27 m ²	
181	POKÓJ BIUROWY	PARKIET	TYNK	3,70	13,88 m ²	
181A	WC DAMSKI	PL. CERAM.	TYNKPL. CERAM.	3,69	3,22 m ²	
182	POKÓJ BIUROWY	PARKIET	TYNK	3,68	16,04 m ²	
1821	KORYTARZ	PARKIET	TYNK	3,69	33,47 m ²	
1822	KORYTARZ	PARKIET	TYNK	3,69	43,46 m ²	
183	KORYTARZ	PARKIET	TYNK	3,69	61,05 m ²	
184	KORYTARZ	PARKIET	TYNK	3,69	43,60 m ²	
185	HOL	PARKIET	TYNK	3,650,69	77,16 m ²	
186	KORYTARZ	PARKIET	TYNK	3,640,69	71,81 m ²	
187	HOL	PARKIET	TYNK	3,650,69	78,21 m ²	
188	KORYTARZ	PARKIET	TYNK	3,69	43,60 m ²	
189	KORYTARZ	PARKIET	TYNK	3,69	26,07 m ²	
190	KORYTARZ	PARKIET	TYNK	3,69	30,80 m ²	
191	KORYTARZ	PARKIET	TYNK	3,70	15,27 m ²	
191A	KORYTARZ	PARKIET	TYNK	3,70	51,00 m ²	
191B	KORYTARZ	PARKIET	TYNK	3,70	46,40 m ²	
193	KŁATKA SCHOD.	LASTRIKO	TYNK	-	13,60 m ²	
193A	KŁATKA SCHOD.	KAMEN	TYNK	-	14,28 m ²	
193B	KŁATKA SCHOD.	DRZWIWO	TYNK	-	13,31 m ²	
193C	KŁATKA SCHOD.	KAMEN	TYNK	-	20,26 m ²	
193D	KŁATKA SCHOD.	KAMEN	TYNK	-	20,13 m ²	
193E	KŁATKA SCHOD.	LASTRIKO	TYNK	-	12,35 m ²	
193F	KŁATKA SCHOD.	LASTRIKO	TYNK	-	12,22 m ²	
D01	OSIŃG OSOB.	STAL	STAL	2,10	1,25 m ²	
D02	OSIŃG OSOB.	STAL	STAL	2,10	1,03 m ²	
D03	OSIŃG OSOB.	STAL	STAL	2,10	0,81 m ²	

2458,20 m²

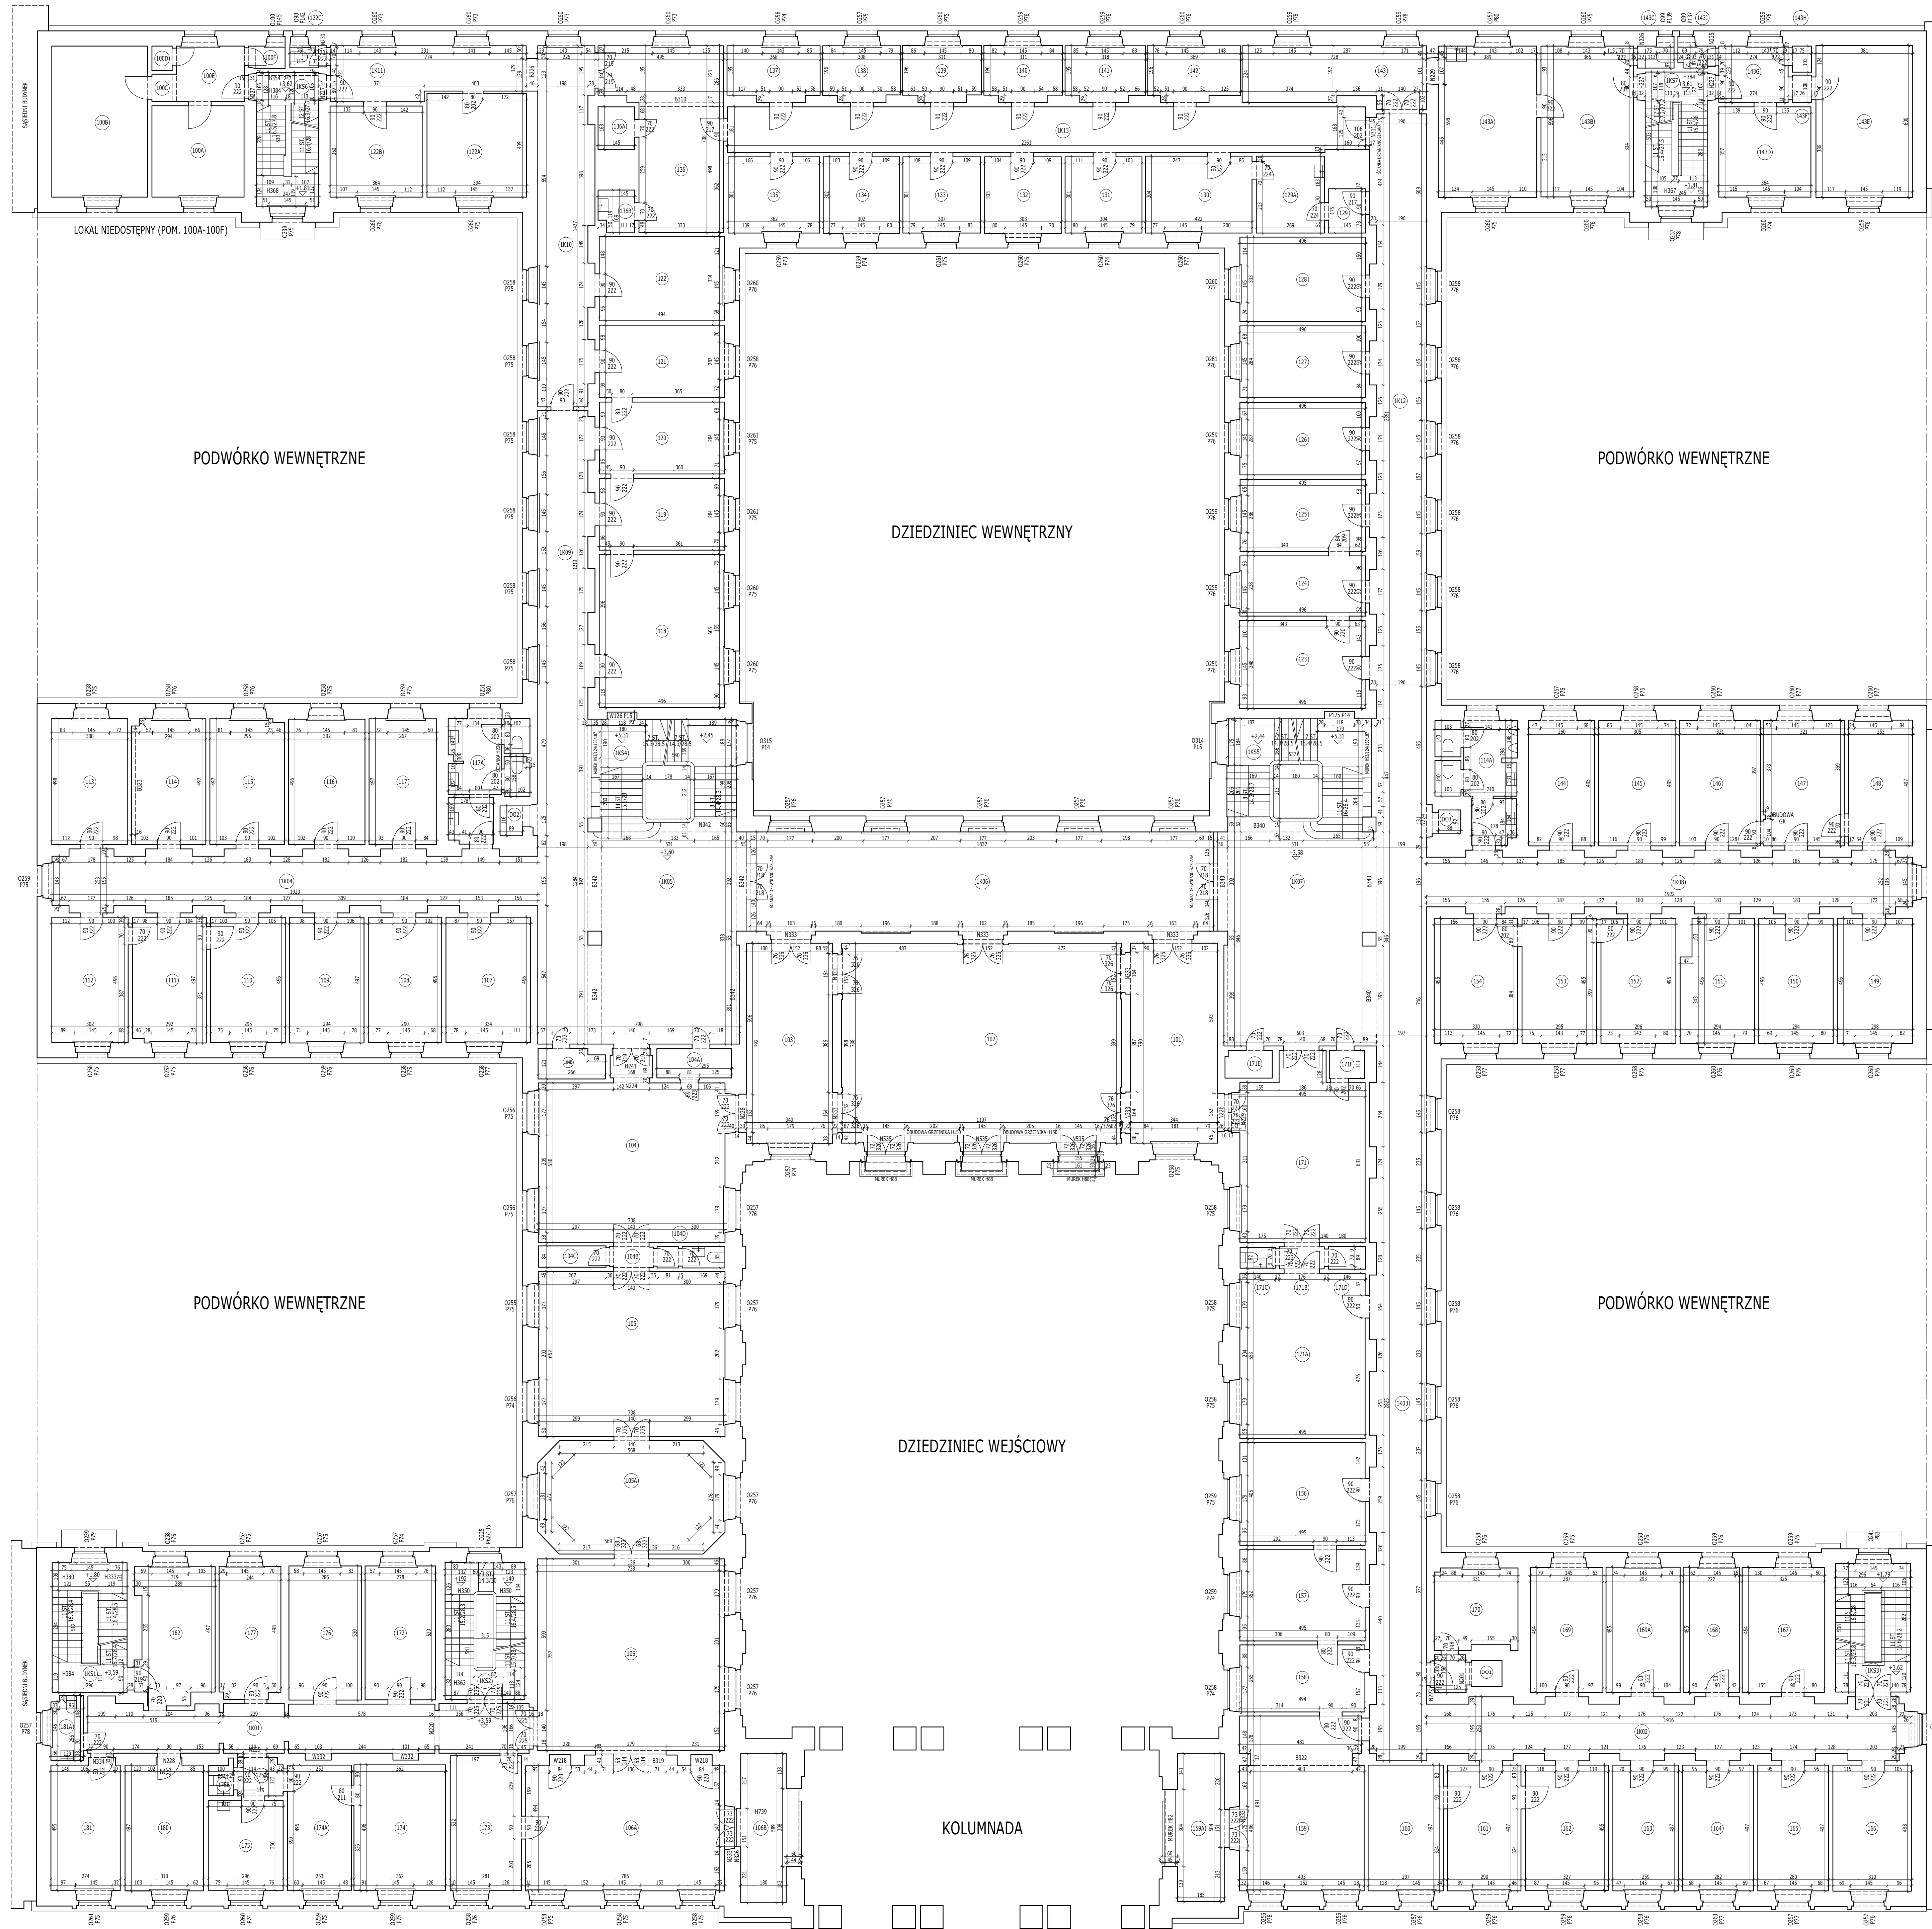

- OBJAŚNIENIA DO RYSUNKÓW:**
- LINE GRUBE CIĄGŁE - OBISY PRZEKROJÓW POZIOMYCH ŚCIAN I SUŁTÓW W STANIE WYKONCZONYM, W PRZYPADKU OKAZJIN ŚCIAN O NIEPEŁNEJ WYSOKOŚCI POMIESZCZENIA GRUBOŚCI ICH POMIĘTNO.
 - LINE CIENKI CIĄGŁE - ELEMENTY ZNAJDUJĄCE SIĘ PODŁEŻY PRZECIĄGÓW PRZEKROJÓW.
 - LINE CIENKI PRZERYWANE - ELEMENTY ZNAJDUJĄCE SIĘ POWYŻE PRZECIĄGÓW PRZEKROJÓW, NP. NADPROŻA, BELKI, PODŁOGI, GRZEWIENIA SUFITU.
- OPISY NA RYSUNKACH:**
- H330 WYSOKOŚĆ POMIESZCZENIA OD POSADZKI DO SUFITU [cm]
 - N230 WYSOKOŚĆ OD POSADZKI DO SPOJU NADPROŻA [cm]
 - R230 WYSOKOŚĆ OD POSADZKI DO SPOJU BELKI LUB PODCIĄGA [cm]
 - W220 WYSOKOŚĆ WNĘKLI [cm]
 - 11 ST. 1630 OZNACZENIA SPODÓWÓW: LICZBA STÓPN
 - WYSOKOŚĆ STÓPNY / SZEROKOŚĆ STÓPNY [cm]
 - 0220 WYSOKOŚĆ PARAPETU OD POSADZKI DO WIERZCHU PARAPETU [cm]
 - P75 WYSOKOŚĆ OKNA OD WIERZCHU PARAPETU DO SPODU NADPROŻA [cm]
 - 99 SZEROKOŚĆ DRZWI W ŚWIETLE OŚCIEŻNICY [cm]
 - 232 WYSOKOŚĆ DRZWI W ŚWIETLE OŚCIEŻNICY [cm]
 - 100 RZĘDNI WYSOKOŚĆ WZGLĘDNĄ POZIOMĄ ±0,00 NA PARTERZE
- ELEMENTY WYPOSAŻENIA SANITARNEGO:**
- UMYWALKA
 - SEDES
 - PIŚNIAK
 - MATRYSK
 - WANNA
 - ZLEW
- OBJAŚNIENIA DO WYKAZU POMIESZCZEŃ:**
- KOLUMNIA 1 - NR POMIESZCZENIA; PIERWSZA CYFRA OZNACZA NMER KONDYGNACJI:
 - (-2-) - PIWNICA POZIOM NIŻSZY
 - (-1-) - PIWNICA POZIOM WYSZY
 - (0-) - PARTER
 - (1-) - 1 PIĘTRO
 - (2-) - 2 PIĘTRO
 - (3-) - 3 PIĘTRO
 - (...K...) - KORYTARZ, HOL, KOMUNIKACJA
 - (...K.S...) - KŁATKA SCHODOWA
 - (...D...) - DZWIĘG OSOBOWY
 - (...K...) - KORYTARZ, HOL, KOMUNIKACJA
 - (...K.S...) - KŁATKA SCHODOWA
 - (...D...) - DZWIĘG OSOBOWY
 - KOLUMNIA 2 - FUNKCJA POMIESZCZENIA
 - KOLUMNIA 3 - RODZAJ POSADZKI
 - KOLUMNIA 4 - RODZAJ WYKONCZENIA ŚCIAN
 - KOLUMNIA 5 - WYSOKOŚĆ POMIESZCZENIA [m]; * - SP OZNACZA SUFIT PODWIESZONY MODUŁOWY 60x60cm
 - KOLUMNIA 6 - POWIERZCHNIA NETTO POMIESZCZENIA [m²]
 - KOLUMNIA 7 - SUMA POWIERZCHNI NETTO KONDYGNACJI [m²]

ARP Projekt • 05-015 Wława Wesoła ul. Starzyńskiego 18 • Tel. +48 22 7782025	
Wzrost	INWENTARYZACJA BUDYNKU
Obiekt	BUDYNEK MNISTERTWA EDUKACJI NARODOWEJ
Adres	WARSZAWA, A. SZUCHA 25
Wzrost rys.	RZUT 1 PIĘTRA
Obiekt	2020-08
Architektura	Wykonanie

ALEJA JANA CHRYSIANA SZUCHA